PLANTA 8 - ARM. 7 - VEGETAL 1 - TUBO 23 - ARM.º 1

CÓPIA DA PLANTA ARQUIVADA NA MAPOTECA DA DIRETORIA DO DOMÍNIO DA UNIÃO, SOB Nº 8 DO ARMÁRIO 7, MOSTRANDO AS TESTADAS E AS PROFUNDIDADES DAS QUADRAS DA VILA PROLETÁRIA MARECHAL HERMES

Villa Proletaria
"Marechal Hermes"
Escala 1: 4000

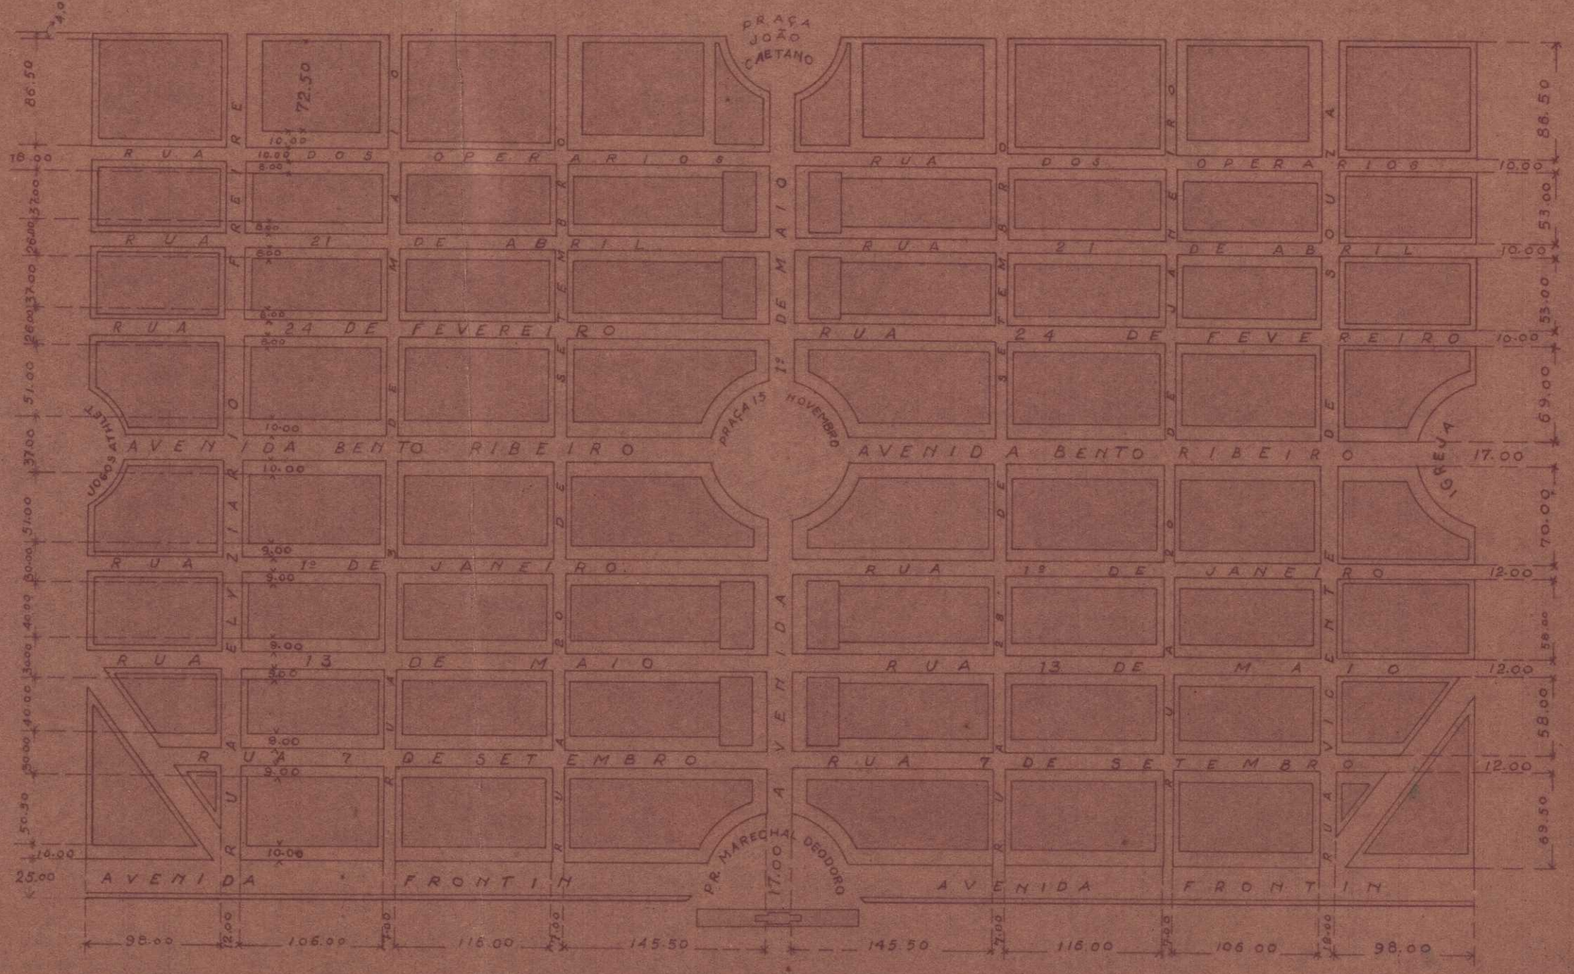

TESOURO NACIONAL
DIRETORIA DO DOMÍNIO DA UNIÃO
DIVISÃO DE CADASTRO E REGISTO
SECÇÃO DE DESENHO
Copiado por Carbonar Holanda
em 19 - 6 1940
Processo n.º
Confere Francisco Vidal Monteiro
Chefe

O original desta planta foi por mim inutilizado, em virtude de seu pessimo estado de conservação.

25-6-942 Francisco Vidal Monteiro