PROCESSO Nº 50592/933

Administração do Dominio da União
no Districto Federal.
Em 30 de Abril de 1934
ADMINISTRADOR

PLANTA DO PREDIO E TERRENO A AV. SUBURBANA N. 50, A SEREM VENDIDOS AO "SODALICIO DA SAGRADA FAMILIA", FIGURANDO A PARTE ADJACENTE A LHE SER AFORADO

ESC. 1/200

| ALINH.TO | DIST.A | RUMO |
|---|---|---|
| A-B | 16.80 | 38°06 SE |
| B-C | 42.00 | 49°25 NE |
| C-D | 16.80 | 40°20 NW |
| D-A | 41.70 | 49°10 SW |
| C-E | 40.60 | 49°25 NE |
| E-F | 16.82 | 44°30 NW |
| F-D | 39.40 | 49°10 SW |

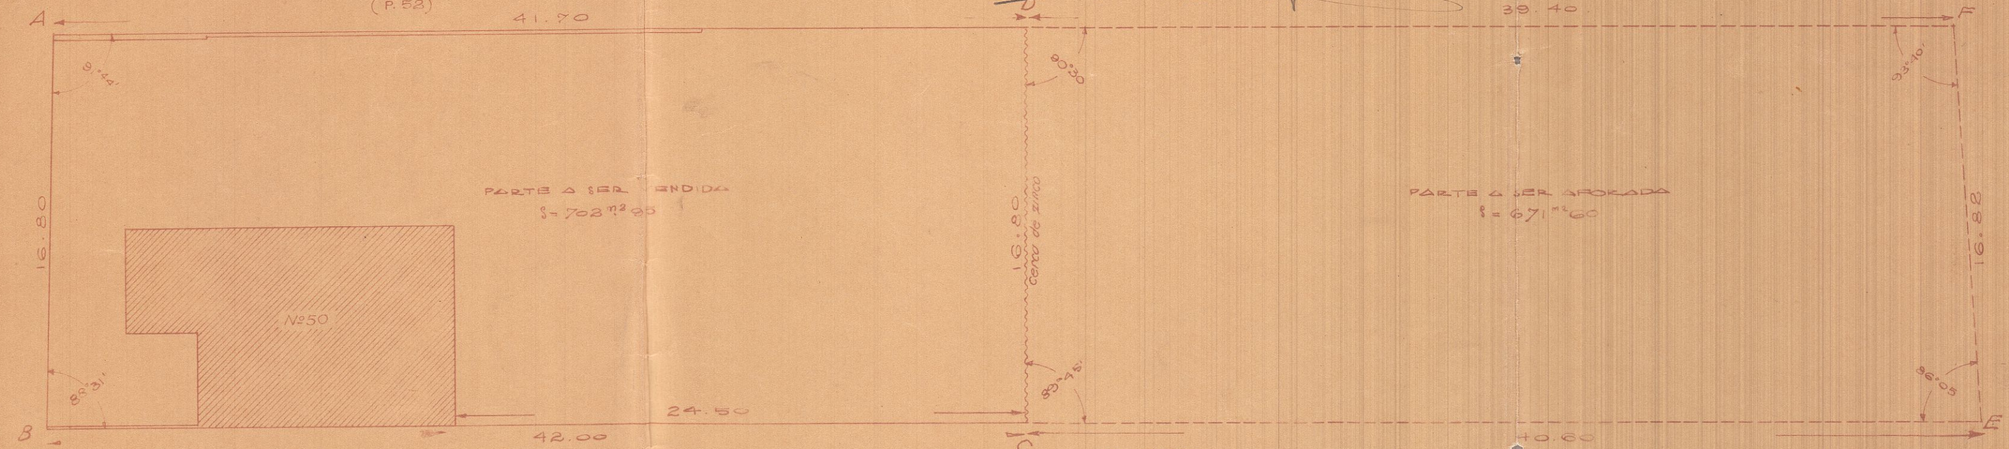


Visto: Em 29-4-934
ENG.º CHEFE DA SECÇÃO

ADMINISTRAÇÃO DO DOMINIO DA UNIÃO NO DISTRICTO FEDERAL — SECÇÃO DE ENGENHARIA
EM 2/5/4/934
ENG. CIVIL

23/4/34