25

DIRECTORIA DO PATRIMONIO NACIONAL

Planta do proprio nacional da rua Major Suckow n. 35, em São Francisco Xavier

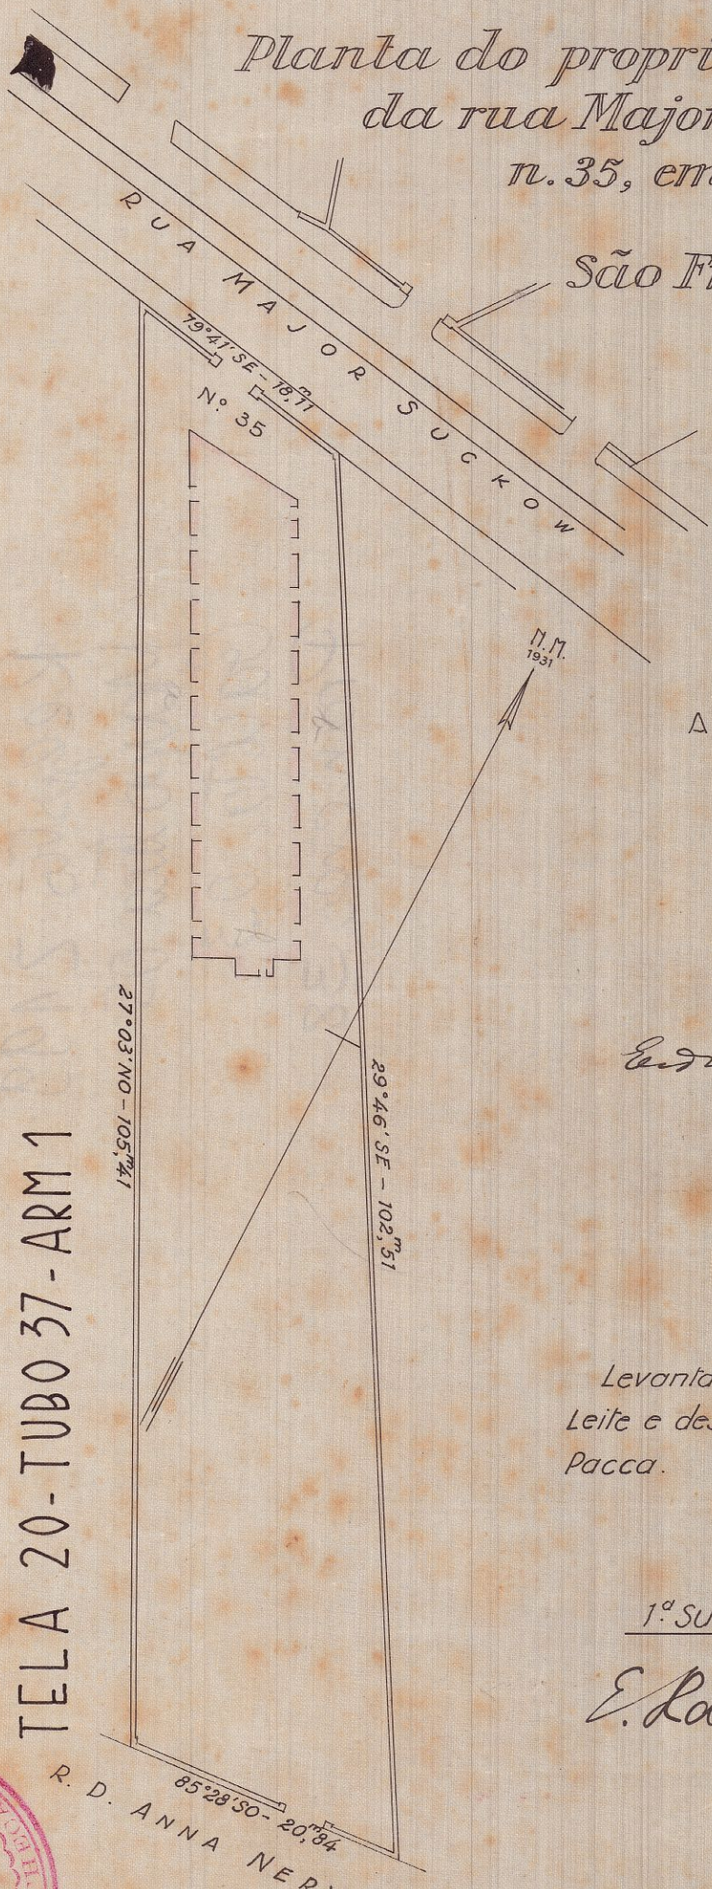

Escala - 1:500.

AREA = 1724,97 m²

VISTO.

Eudros de Prado Leite

Sub-director.

Levantamento de Benedicto de Oliveira Leite e desenho original de Paulo Marino Pacca.

1ª SUB-DIRECTORIA, 7·10·1931.

E. Xavier do Prado.

calculou e copiou.

2236 - ARM 1
TELA 20 - TUBO 37 - ARM 1

DIRECTORIA DO PATRIMONIO NACIONAL
Nº 4
ARMARIO
GAVETA
DIRECTORIA DO PATRIMONIO NACIONAL
Nº 4
ARMARIO
GAVETA