TESOURO NACIONAL
DIRETORIA DO DOMINIO DA UNIÃO
DIVISÃO DE CADASTRO E REGISTO
SECÇÃO DE DESENHO
Copiado por José Gomes Moreira
em 1º de Abril de 1942
Processo n.º 71875/40
Confere F. Leite Monteiro
Chefe

PLANTA Nº 475 - ARMº 4
VEG. 19 - TUBO 22 - ARM.º 1


PLANTA

DO TERRENO DE JOÃO MARTINS CARDOSO
SITUADO Á AVENIDA SUBURBANA Nºs 26 A 38

Nº 51

ESCALA 1:200

AREA TOTAL 1615 m² 24

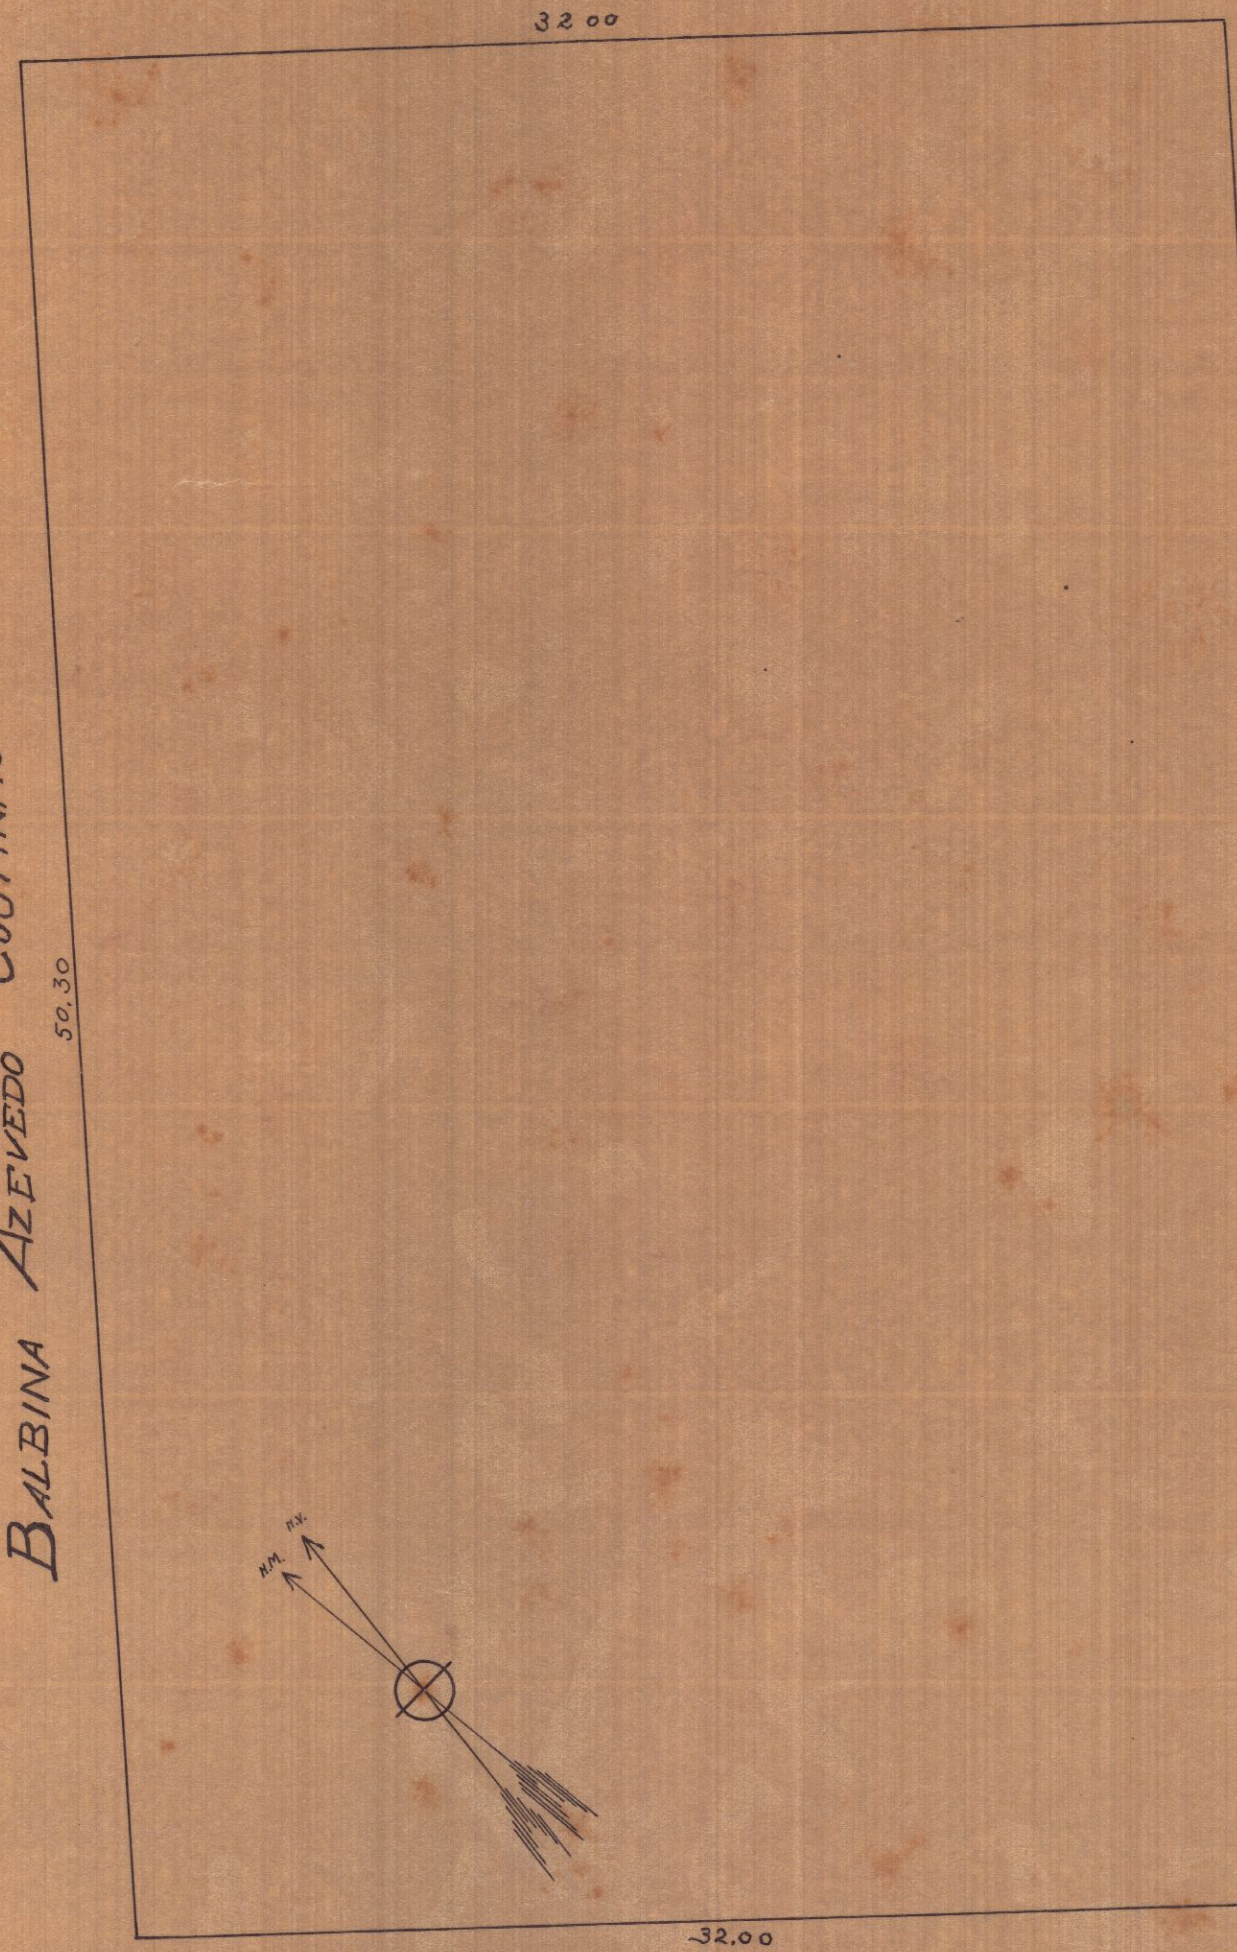

E.M.B.F.

VISTO
.....
Eng. Chefe de Campo

VISTO
CHEFE DA DIVISÃO