

TIPO de TANQUE SEPTICO


para

Habitacões com 30 individuos

VILA Operaria

MARECHAL HERMES da FONSECA

PLANTA

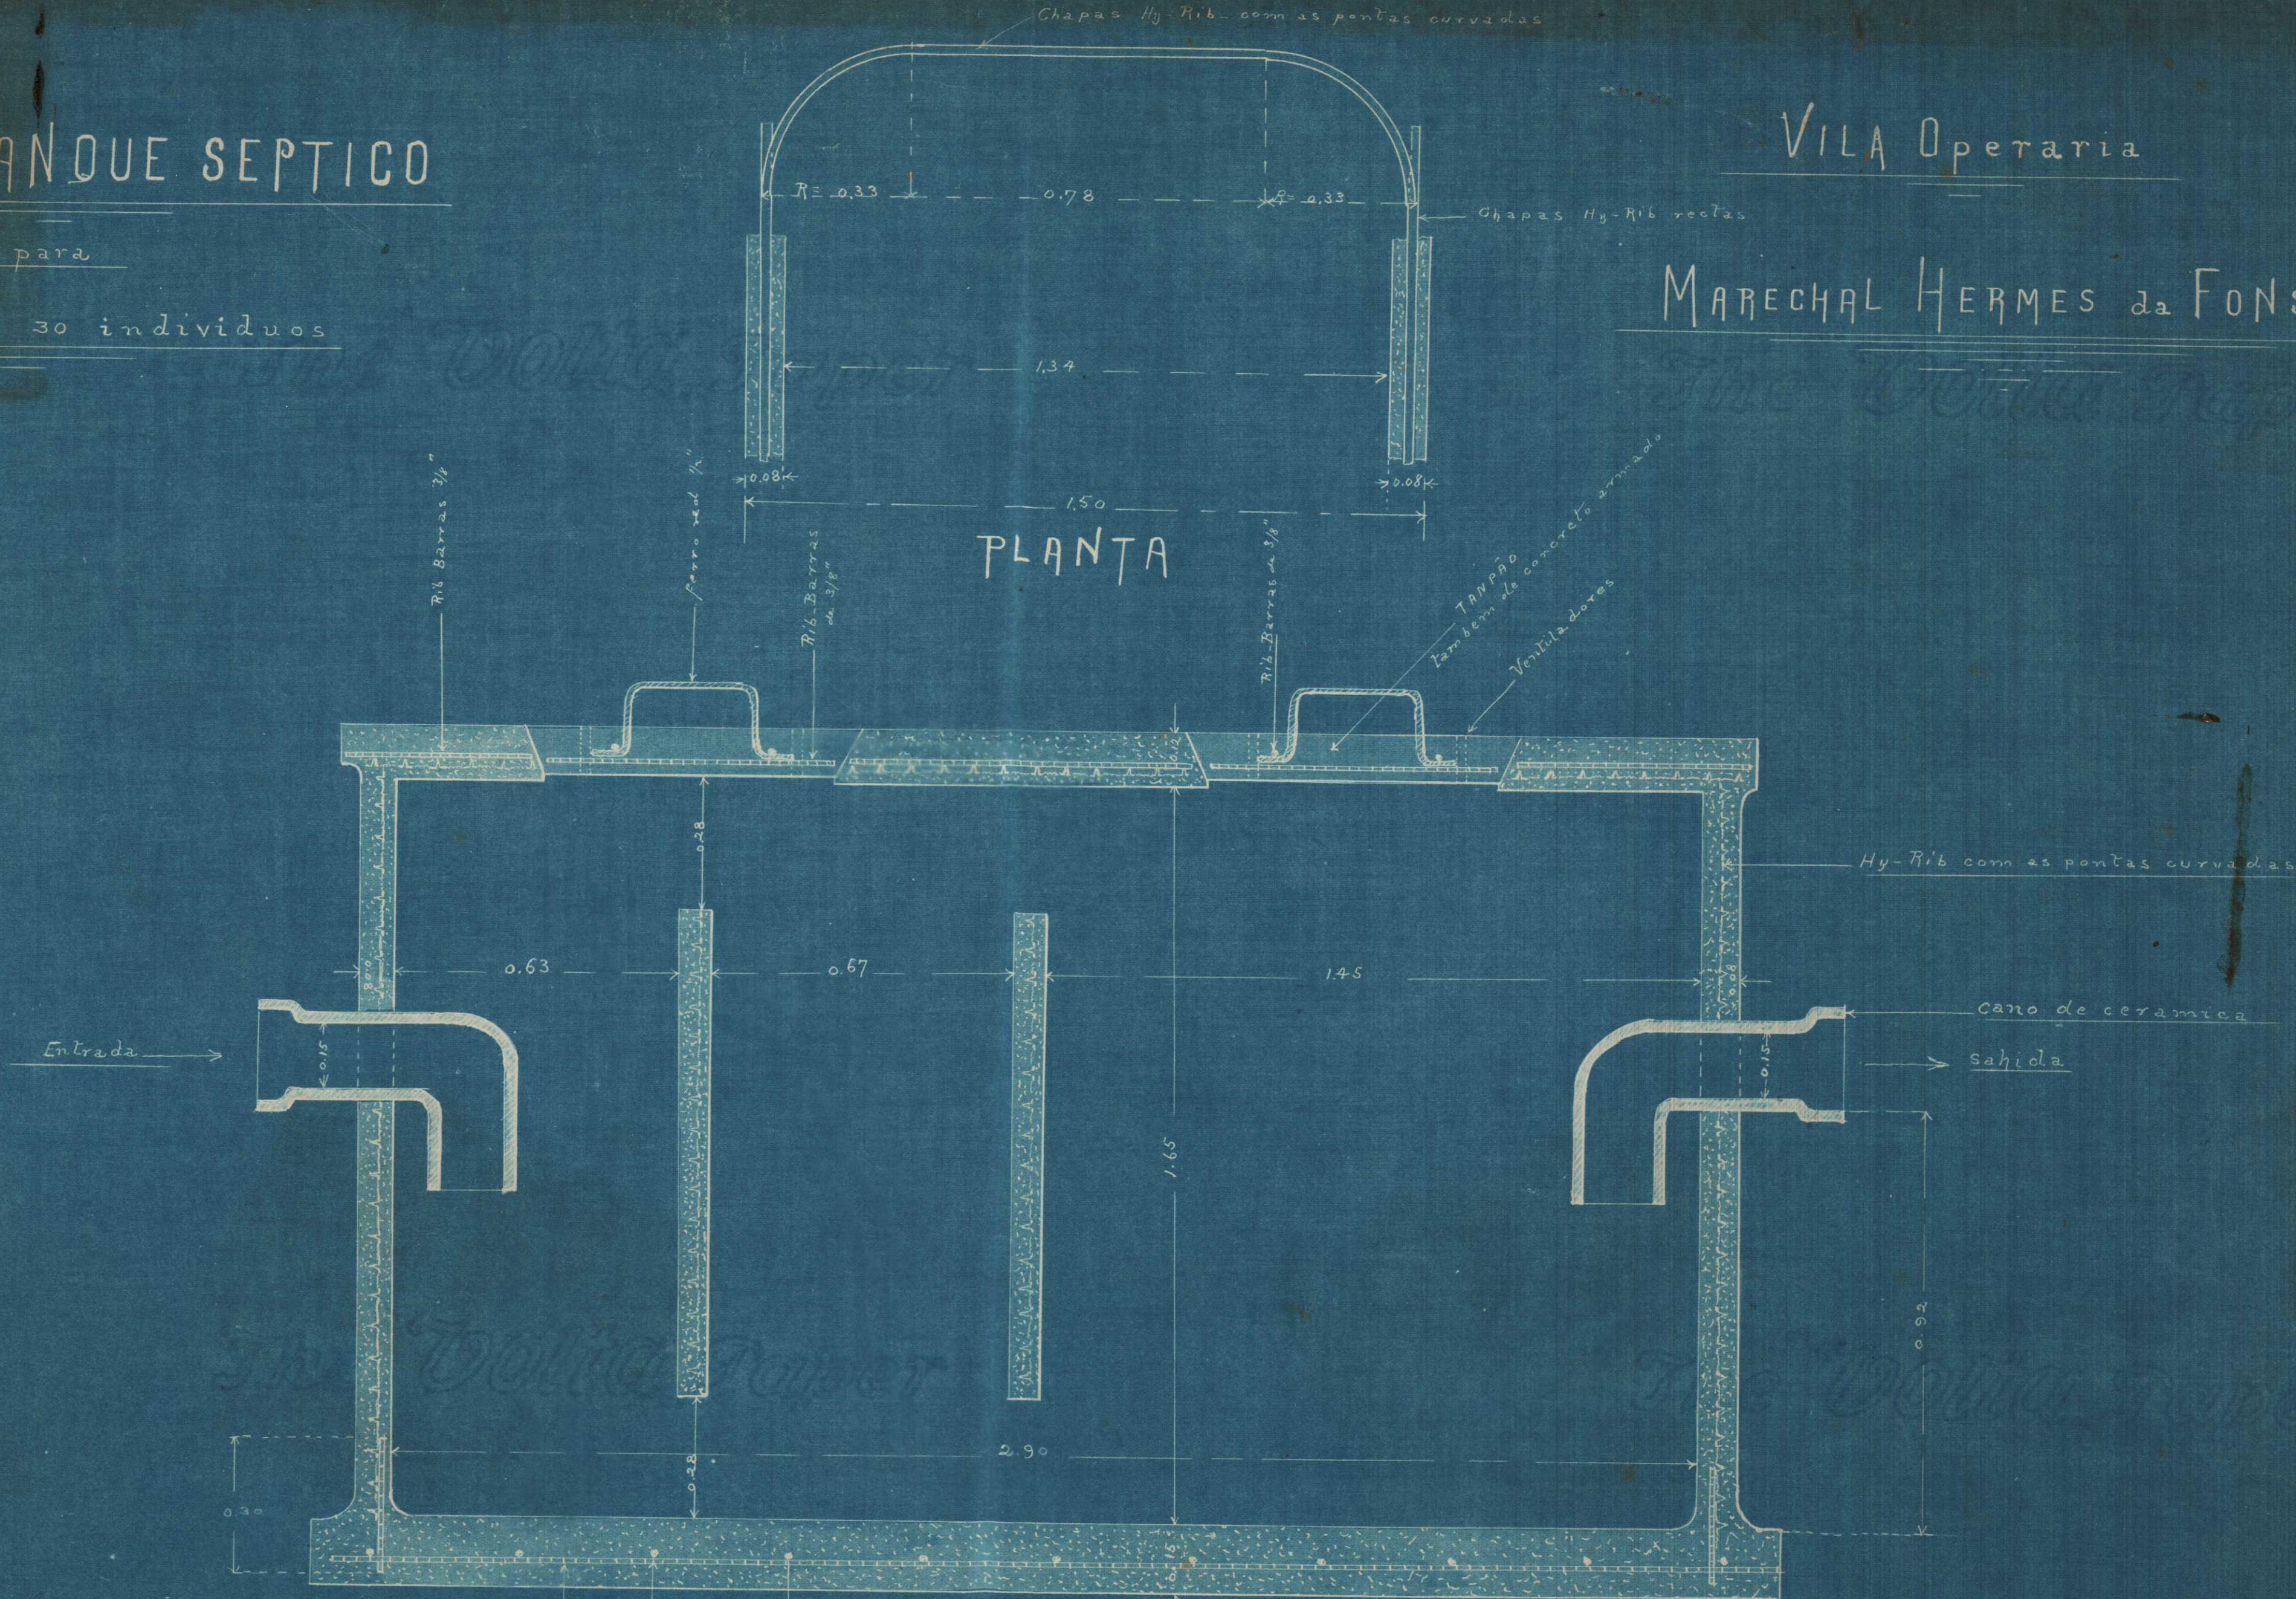

Secção Longitudinal

ESCALA = 1:10

Rib-Barras 3/8"
com as pontas voltadas para cima a fim de servir de apoio para as chapas Hy-Rib das paredes laterais.