DIRECTORIA DO PATRIMONIO NACIONAL
N.º 82
ARMARIO 5
GAVETA 80
A-1
MAPPOTHECA

VILLA PROLETARIA
MARECHAL-HERMES

Casa typo 1

THEZOURO NACIONAL
DIRECTORIA DO DOMINIO DA UNIÃO
SUBDIRECTORIA DOS SERVIÇOS DE ENGENHARIA
MAPPOTHECA
PLANTA Nº 64
ARMARIO Nº 1 TUBO Nº 34 TELA 1 - ARMº 1
REGISTRO-LIVRO Nº 1-D.F. FLS. Nº 4V
27/4/1938. Clotilde Garibaldi Pereira
ENCARREGADO

DP
1

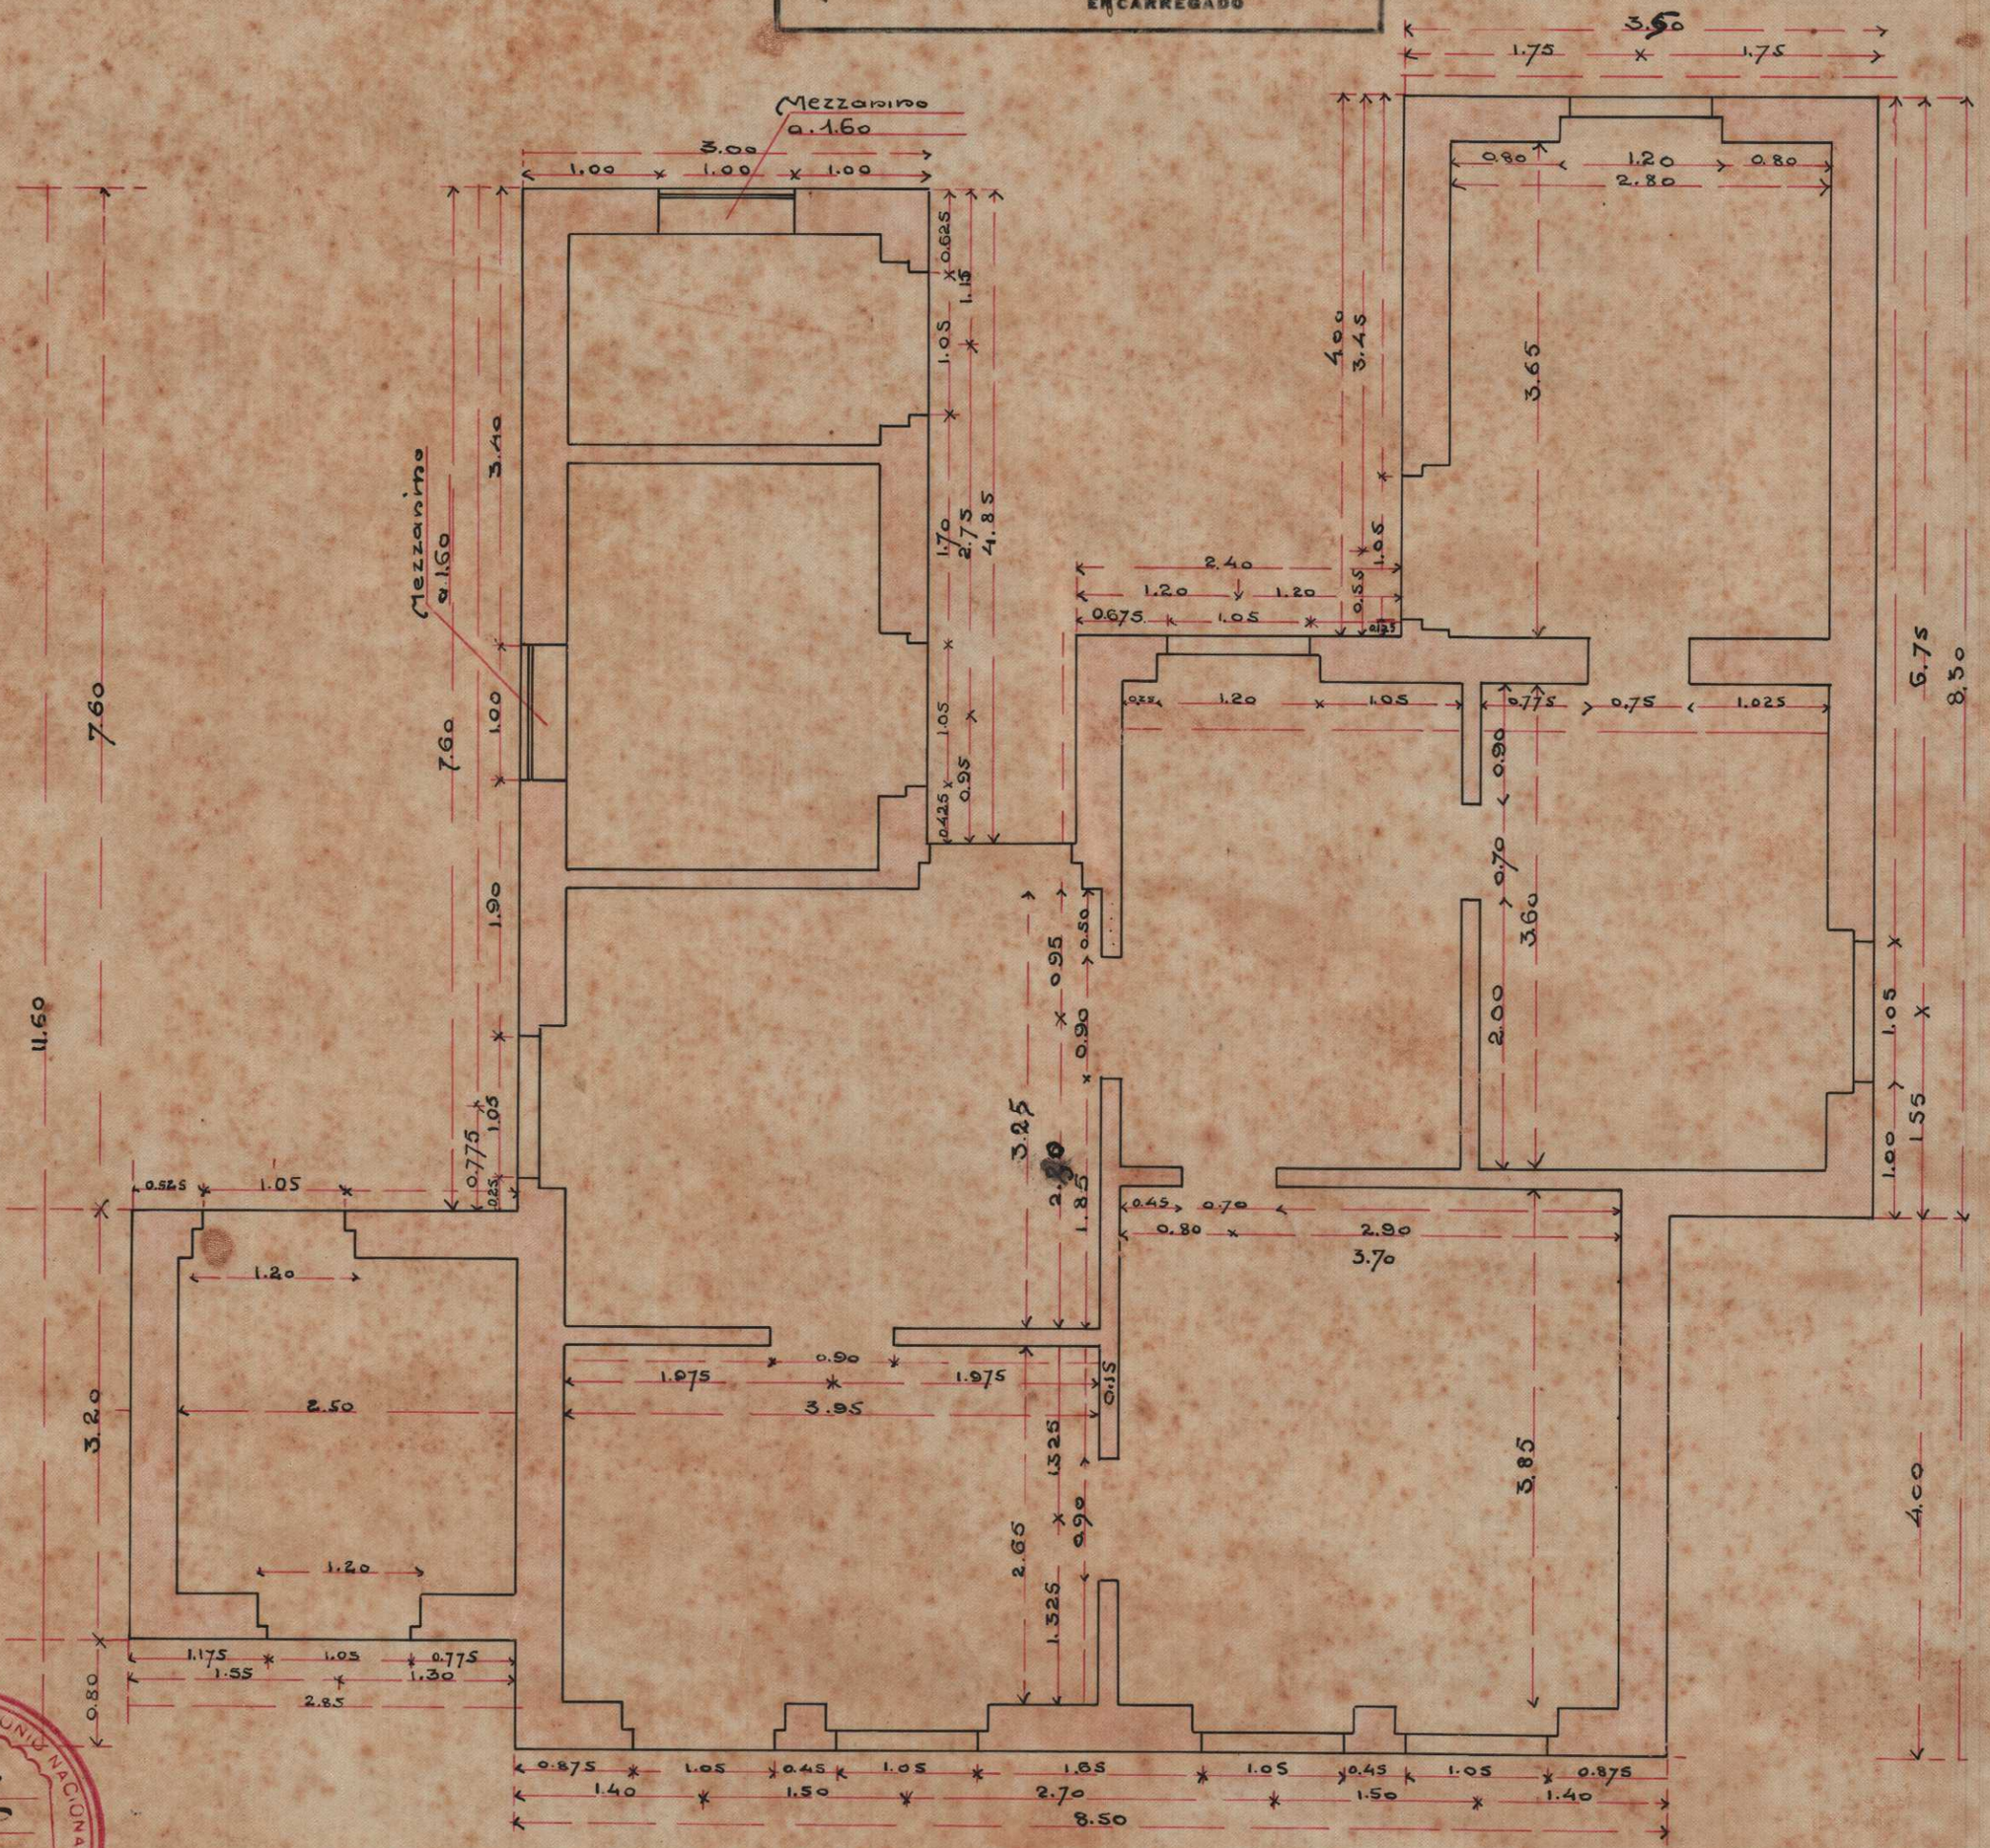

DIRECTORIA DO PATRIMONIO NACIONAL
N.º 82
ARMARIO 5
GAVETA
MAPPOTHECA