DIRECTORIA DO PATRIMONIO NACIONAL
N.º 83
ARMARIO 5
GAVETA 81
A – 1
MAPPOTHECA

VILLA PROLETARIA
MARECHAL HERMES

Casa Typo 1a

ESC: 1/50

THESOURO NACIONAL
DIRECTORIA DO PATRIMONIO DA UNIÃO
SUBDIRECTORIA DOS SERVIÇOS DE ENGENHARIA
MAPPOTHECA
PLANTA Nº 64 C
ARMARIO Nº 1 TUBO Nº 34
REGISTRO-LIVRO Nº 1-DF FLS. Nº 4 V
27/4/1938. Clotilde Garibaldi Pereira
ENCARREGADO

DP
2

TELA 1C - ARMº 1

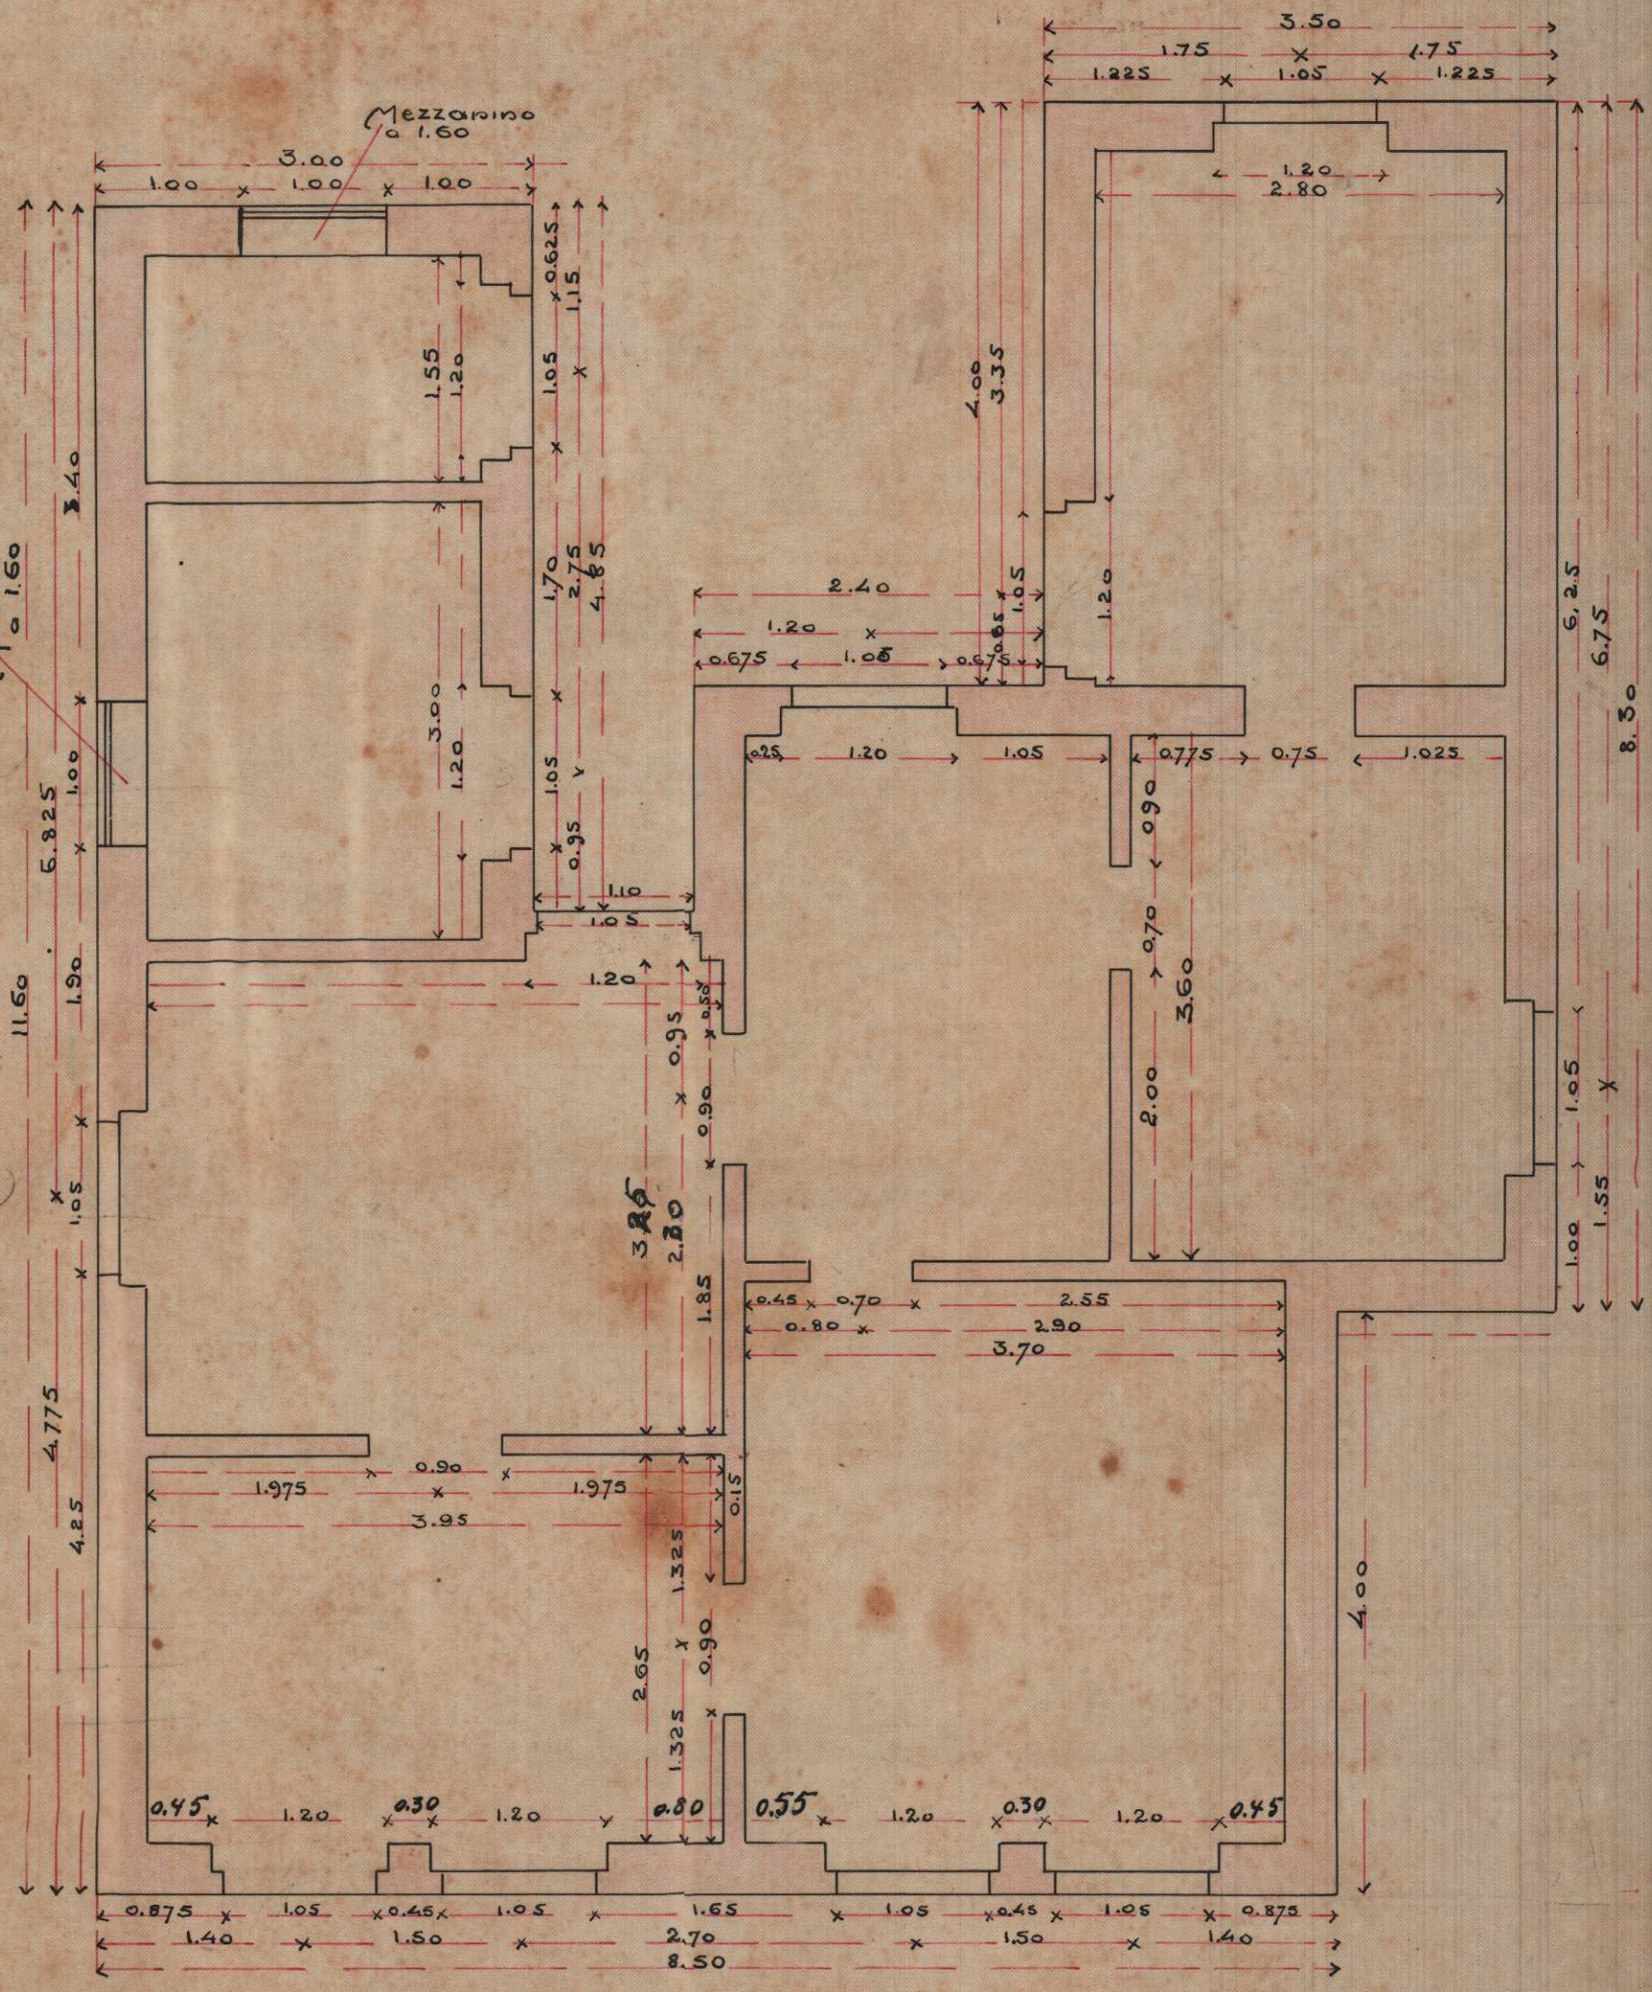

DIRECTORIA DO PATRIMONIO NACIONAL
N.º 83
ARMARIO 5
GAVETA
MAPPOTHECA

Palmyro Dias Pinheiro