VILLA PROLETARIA

MARECHAL HERMES

ESC: 1/50

(INVERTIPO)

DIRECTORIA DO PATRIMONIO NACIONAL
ARMARIO 5
67-65
A-1
MAPPOTECA

THEZOURO NACIONAL
DIRECTORIA DO DOMINIO DA UNIÃO
SUBDIRECTORIA DOS SERVIÇOS DE ENGENHARIA
MAPPOTHECA
PLANTA Nº 64B
ARMARIO Nº 1 TUBO Nº 34
REGISTRO-LIVRO Nº 1-D.F. FLS. Nº 4V
27/4/1938 Celestide Garibaldi Pereira
ENCARREGADO
TELA 1B - ARMº 1

DP
7

TYPO
1a

1

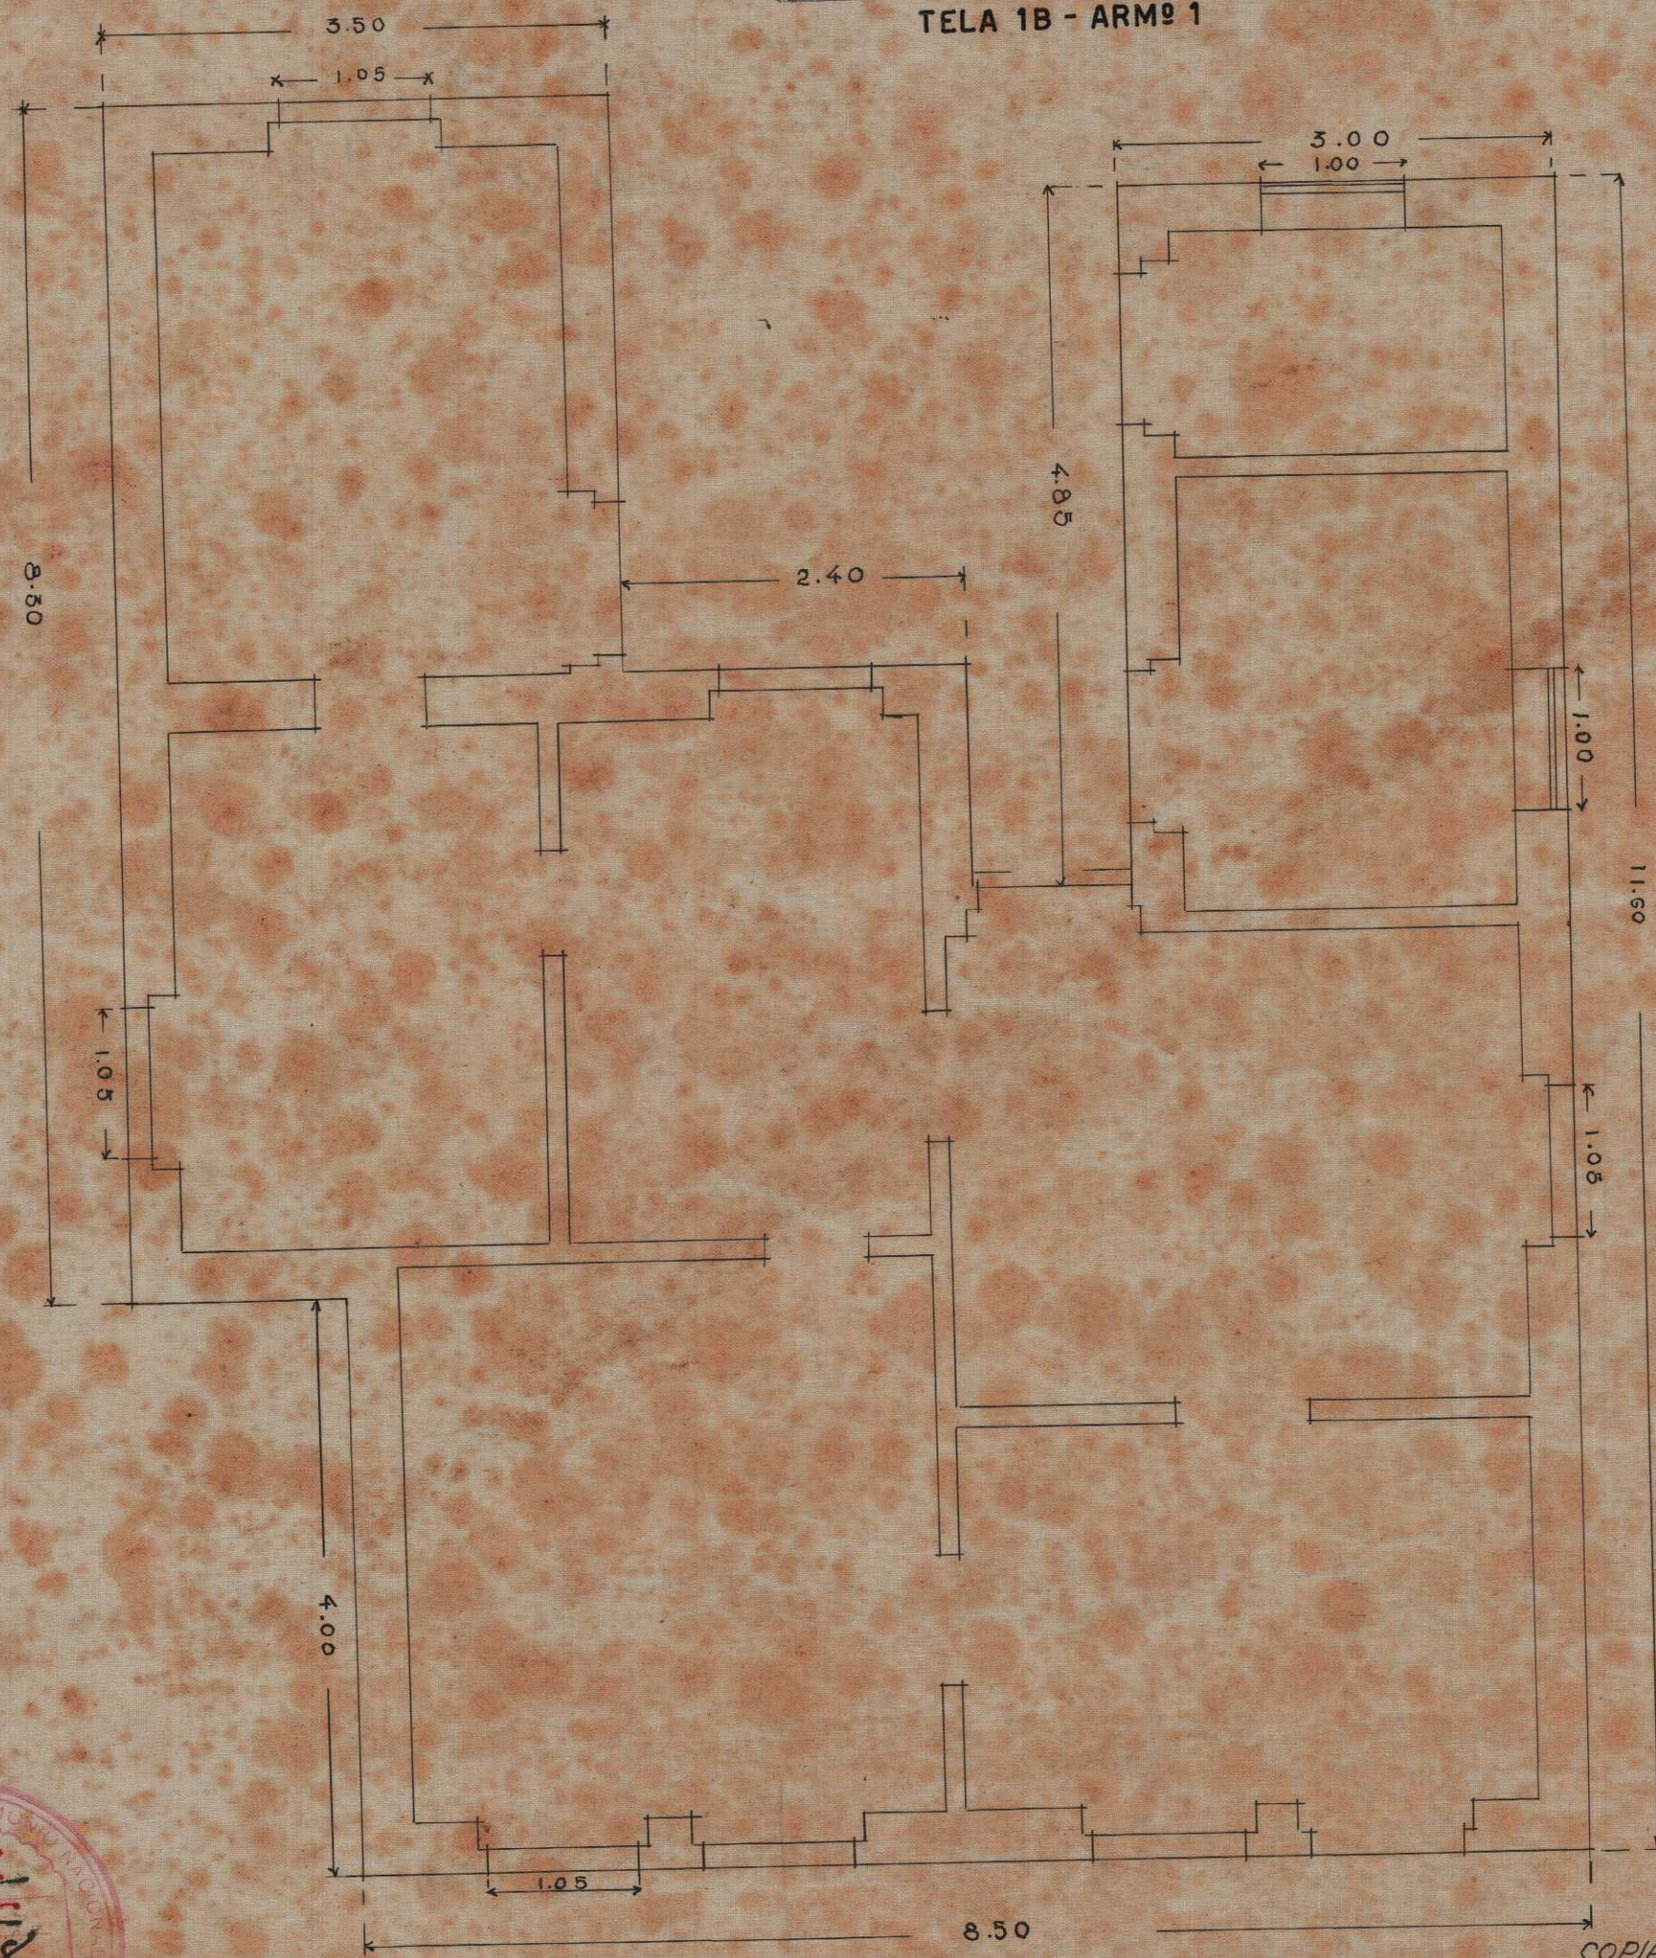

DIRECTORIA DO PATRIMONIO NACIONAL
ARMARIO 5
67-68
A-1

COPIADO
por: José Geraldo de Aparecida Navarro