MINISTÉRIO DA FAZENDA
SPU — DEC — S. Pl.

PLANTA 189 "C" ARM. 1 PASTA 7
PROC. 197 434/66 REG. / RIP
LOCAL Rua Licinio Cardoso nº 126
MUNIC. Rio de Janeiro UF RJ
DENOMINAÇÃO Hospital Central do Exército
JURISDIÇÃO Exército

ORIGINAL - PLANTA ARM1

DIVISÃO DE ENGENHARIA E CADASTRO
S. Pl. 20/3/1985
Rocy Teixeira Pinto
ELECT. TEXEIRA PINTO
Ag. Administrativo

SPR-1
Fls. nº 2 (fim)

SERVIÇO DO [illegible] DA UNIÃO
D. C.
Processo n.º 197.434-1966
N.º 47-E sem 1 pasta 7
Registro n.º
Estado da Guanabara
Município R. de Janeiro
Local R. Licinio Cardoso, 126
Ocupante Admist. da Guerra
Organizei a ficha em 24-5-67

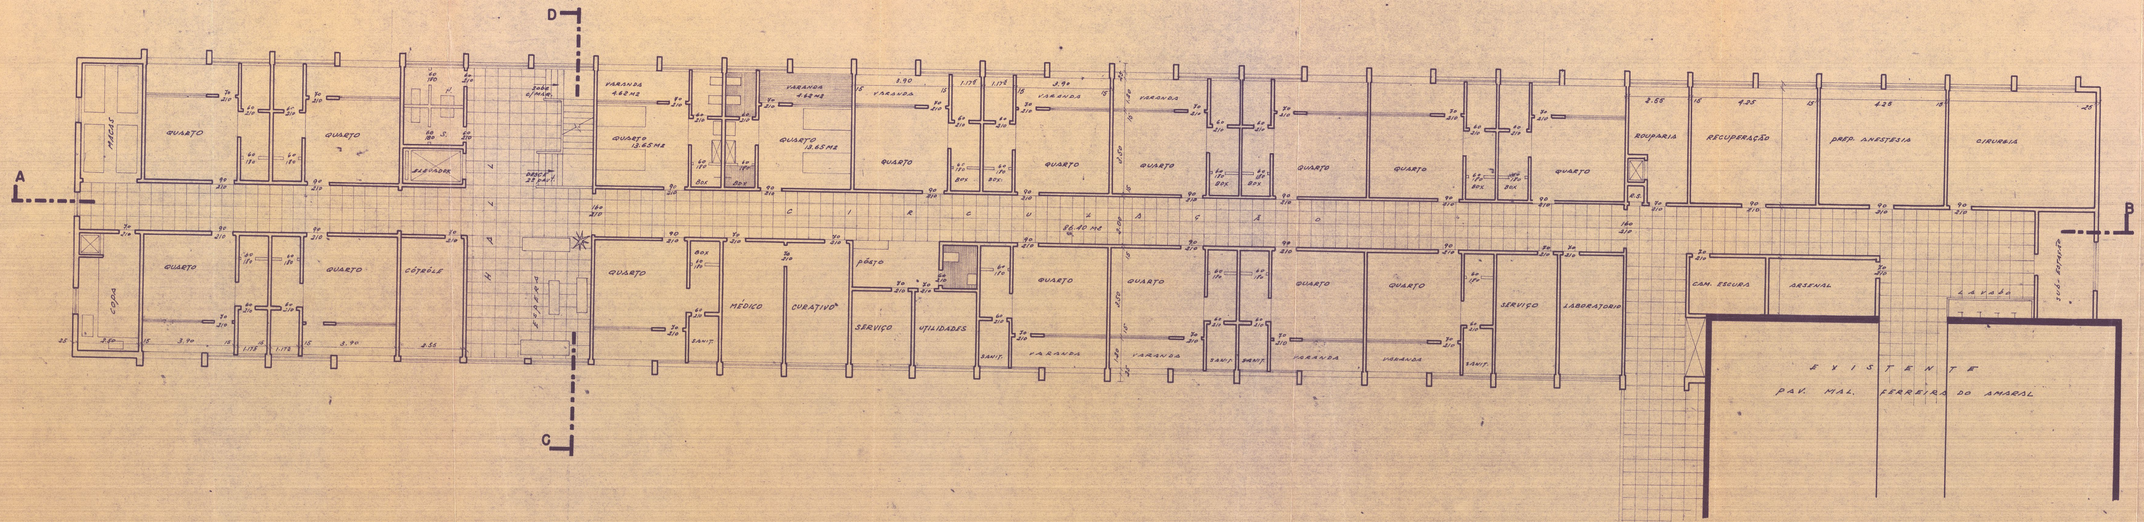

H.C.E.
BENFICA — GB
3º PAVIMENTO

ESC: 1:100

DOF	40-64	FOLHA A-03
DATA		
PROJETO	THOMAZ PEREIRA FILHO	
CALCULO		
DESENHO		
VISTO	CHEFE DA SUB-SEÇÃO	
	CHEFE DA SEÇÃO	