Nº 349 - ARMº 1.
TELA 25 - TUBO 16 - ARMº 1.

282
4

DIRECTORIA DO PATRIMONIO NACIONAL

Planta do terreno pertencente ao Sr. Olympio Correa


a ser adquirido pela União para a

E. F. Central do Brasil (Ramal Bento Ribeiro - Escola de Aviação Militar)

Escala - 1:300

Serviço levantado e calculado, respectivamente, por
Benedicto Leite e Luiz A. da Visitação, auxiliares technicos

349 - Anno 1

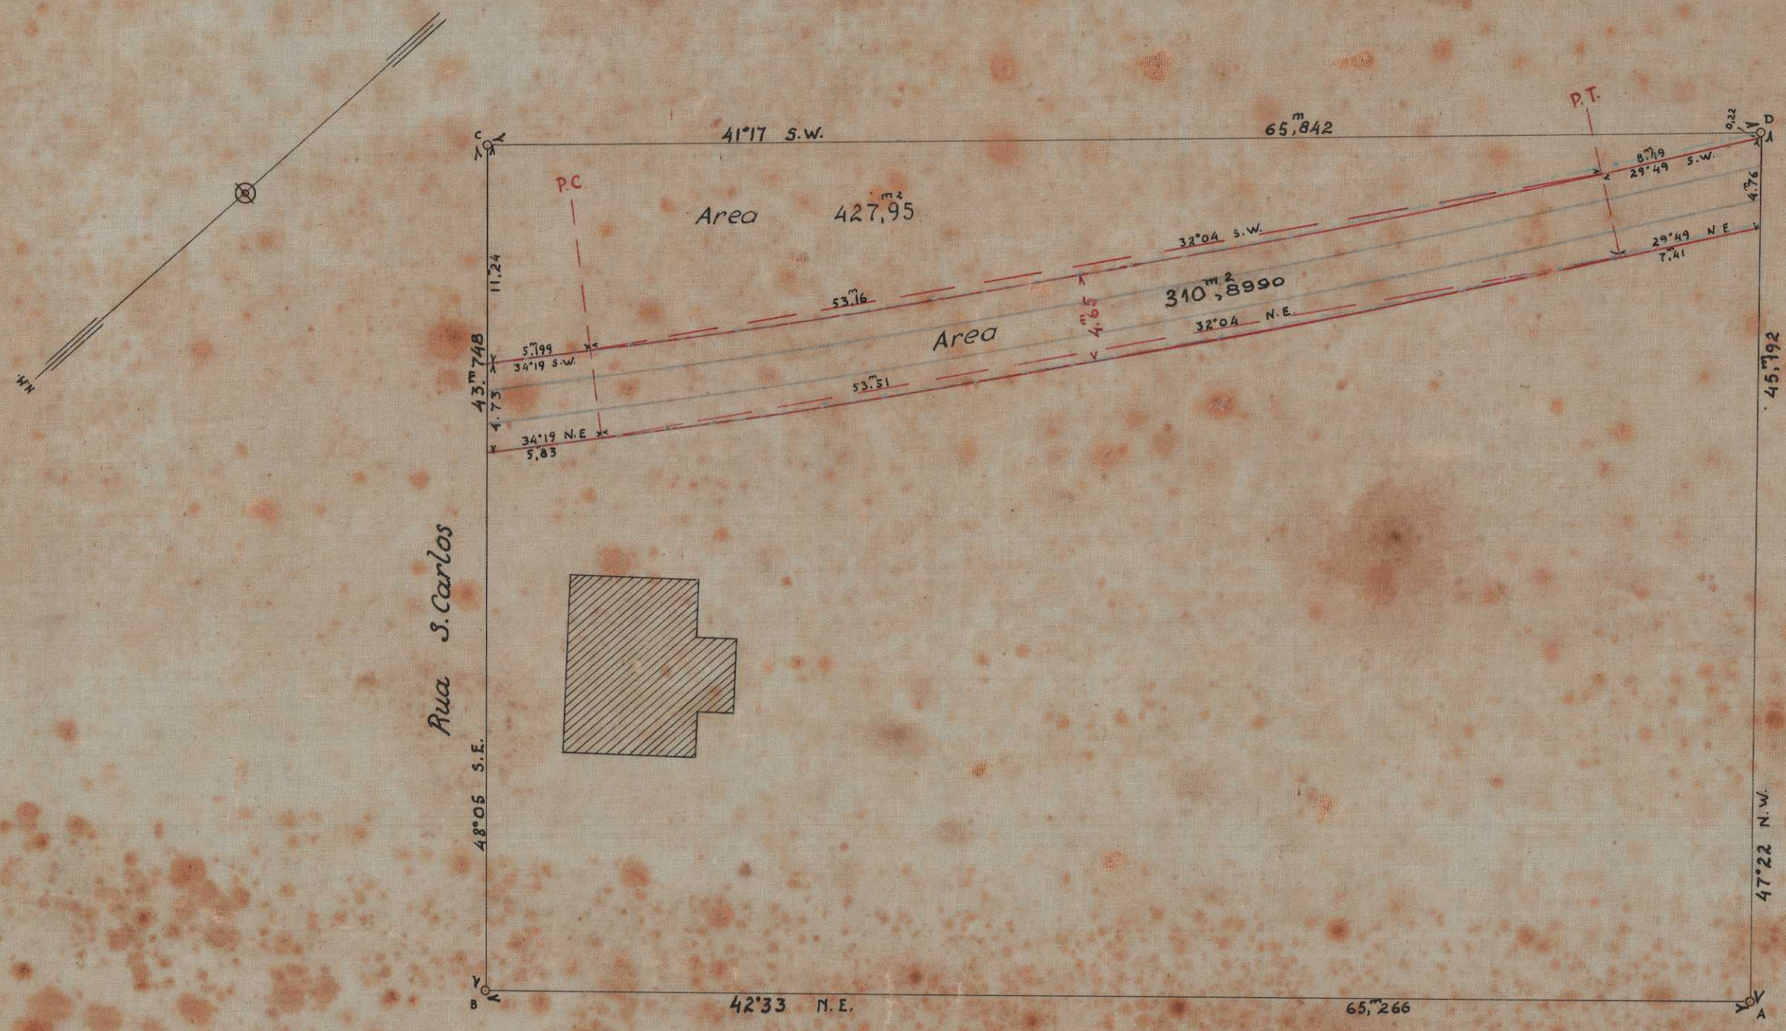

Visto
Paulo Cesar Machado da Silva

Area a desapropriar 310,m2 8990

2ª SUB DIRECTORIA DO PATRIMONIO [illegible] 10 - 1 - 1928

Hugo Leal
desenhou

Confere E. Xavier do Prado.
Encorreg. do serviço de desenho