Nº 2.123, arm. 1.
Tela 23, tubo 48, arm. 1.

Dossier - B. F. nº 137.


PLANTA do Terreno pertencente á Sra D. Rita dos Reis Costa, hoje ao Sr. Francisco Cazemiro Alberto Costa situado á Praia de Inhaúma (Mrro Tibáu) Nº 245

Area total 43820,m2 00

Casa 119,m2 16

Barracão 141m 75

Escala 1. 1.000

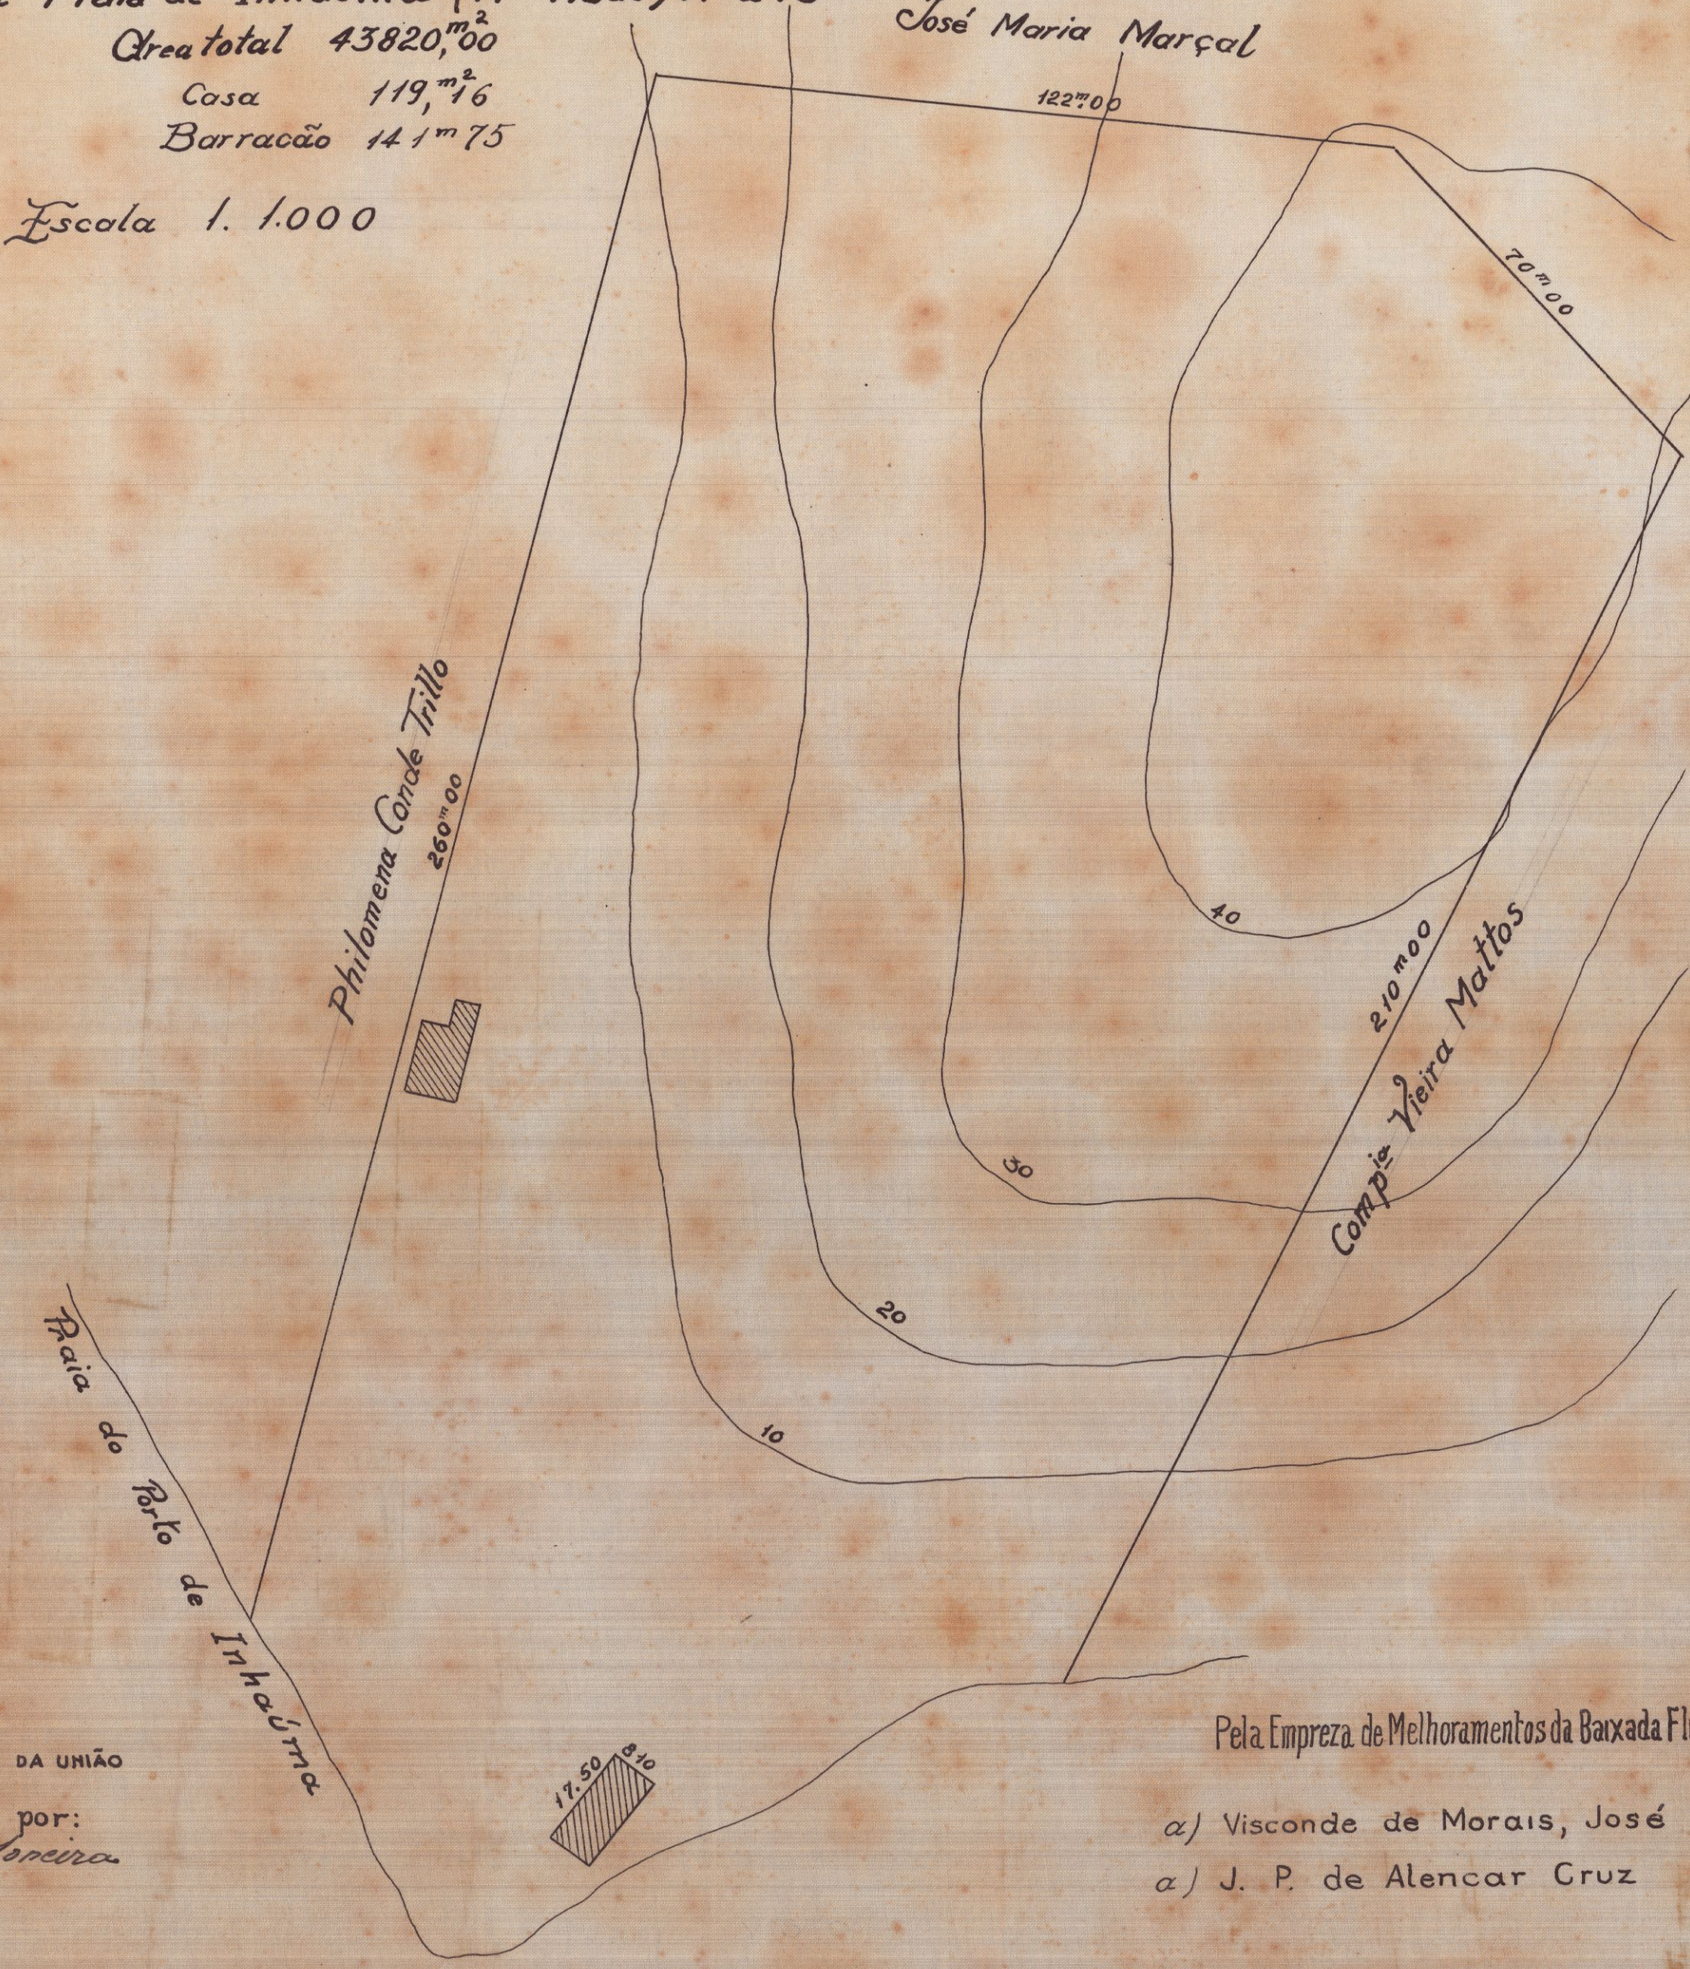

SERVIÇO DO PATRIMÔNIO DA UNIÃO
D.C - MAPOTECA
Copiado em 3-4-945 por:
José Gomes Moreira

Pela Empreza de Melhoramentos da Baixada Fluminense

a) Visconde de Morais, José
a) J. P. de Alencar Cruz

CONFERE

D.C. - MAP. 18 de 4 de 1945
F. Izidro Monteiro
FRANCISCO IZIDRO MONTEIRO
CHEFE

VISTO

D.C. - S.P.U. 18 de 4 de 1945
Armando Godoy Filho
ARMANDO GODOY FILHO
DIRETOR

9-2-922
H. A. S.

Planta nº 2123 — da 23 — Tubo 48 — Arm. 1.

Dossier - B.F. nº 137.