E F C B

PLANTA DOS PREDIOS Nos 45-47-49-49A-59 E TERRENOS DA RUA ARCHIAS CORDEIRO — NA ESTAÇÃO Dr SILVA — FREGUEZIA DE PROPRIEDADE DE JOÃO VICTORINO DA SILVA — A SEREM ADQUIRIDOS PELA E.F.C.B.


Districto Federal - 18° Districto
Engenho Novo

ESCALA 1:200 — AREA Total 6591m² 62

20 Julho 927
Assignado Martins Costa

AREA = 6591m² 62 (TOTAL)

Lados	Deflexões	Azimuths
A B		69° 00' SW
B C	2° 34' E	66° 26' SW
C D	151° 21' E	84° 56' SE
D E	3° 47' D	81° 09' SE
E F	13° 49' E	85° 02' NE
F G	10° 04' D	84° 54' SE
G H	14° 34' E	80° 32' NE
H I	4° 42' E	75° 50' NE
I J	100° 31' E	24° 41' NW
J K	92° 43' E	62° 36' SW
K A	7° 56' D	70° 32' SW
A B	1° 32' E	69° 00' SW

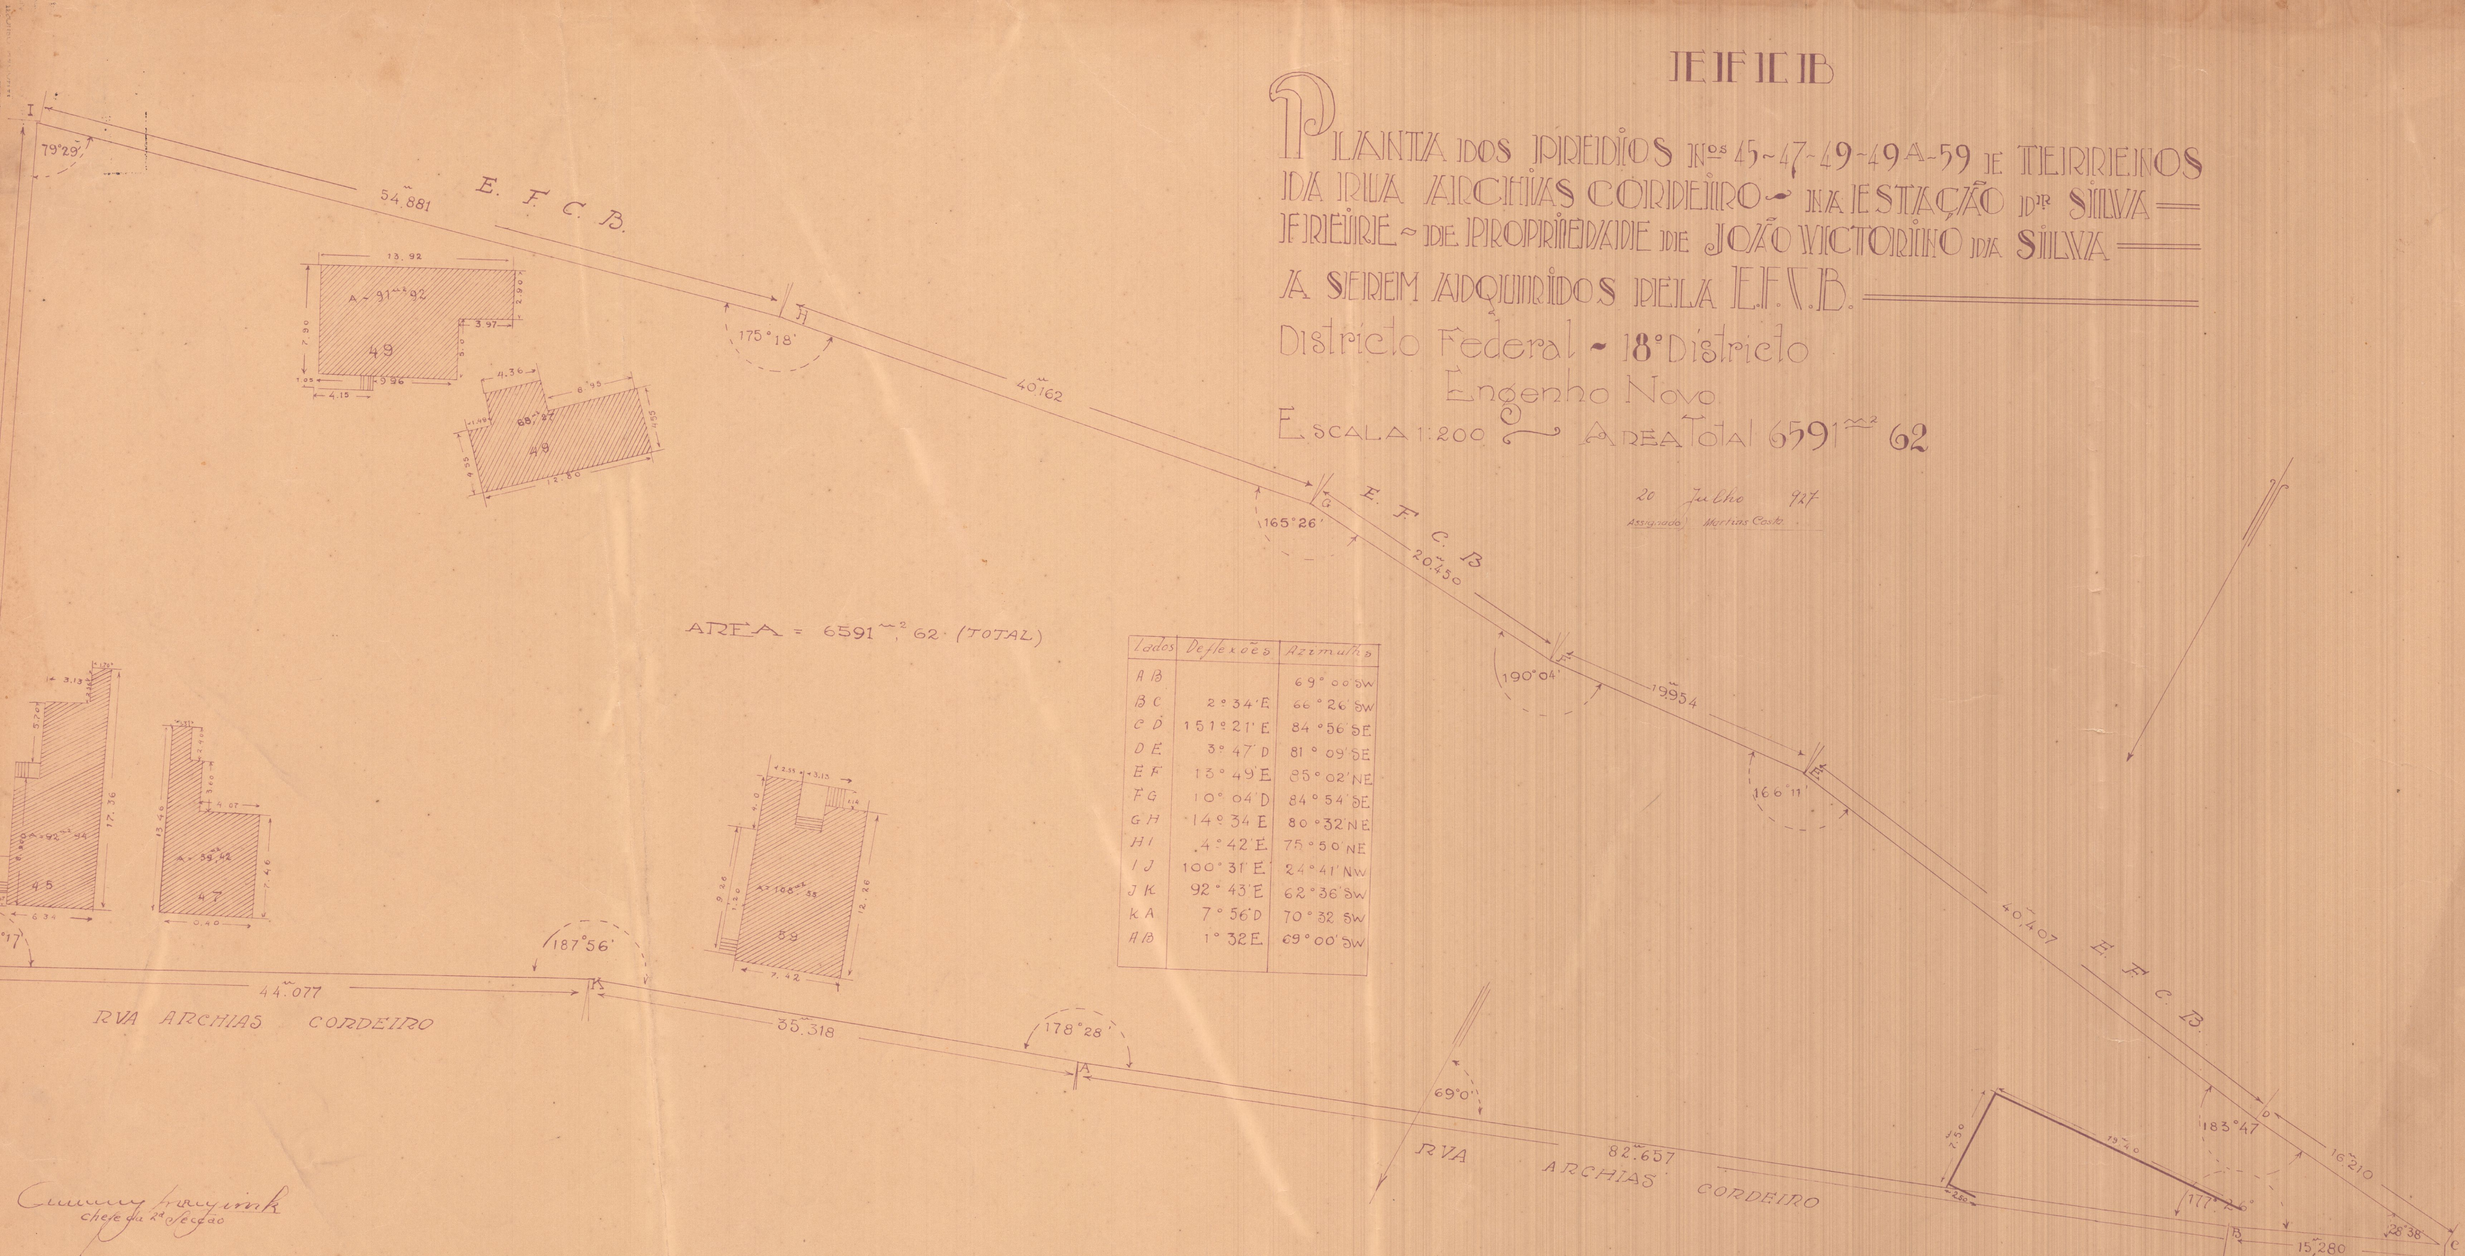

Cumming Branyink
Chefe da 2ª Secção

DIRETORIA DO DOMINIO DA UNIÃO
DIVISÃO DE CONTROLE E EXPEDIENTE — SECÇÃO DE ARQUIVO
PLANTA COPIADA DO PROCESSO Nº 4.004, Annexo AO Officio Nº 11.870, DESTA DIRETORIA DO DOMINIO
em 2 de Julho de 1929 por [illegible]

12.16-527