


TERRENO = VASIO

REGISTRO
CVA 08
MAPON

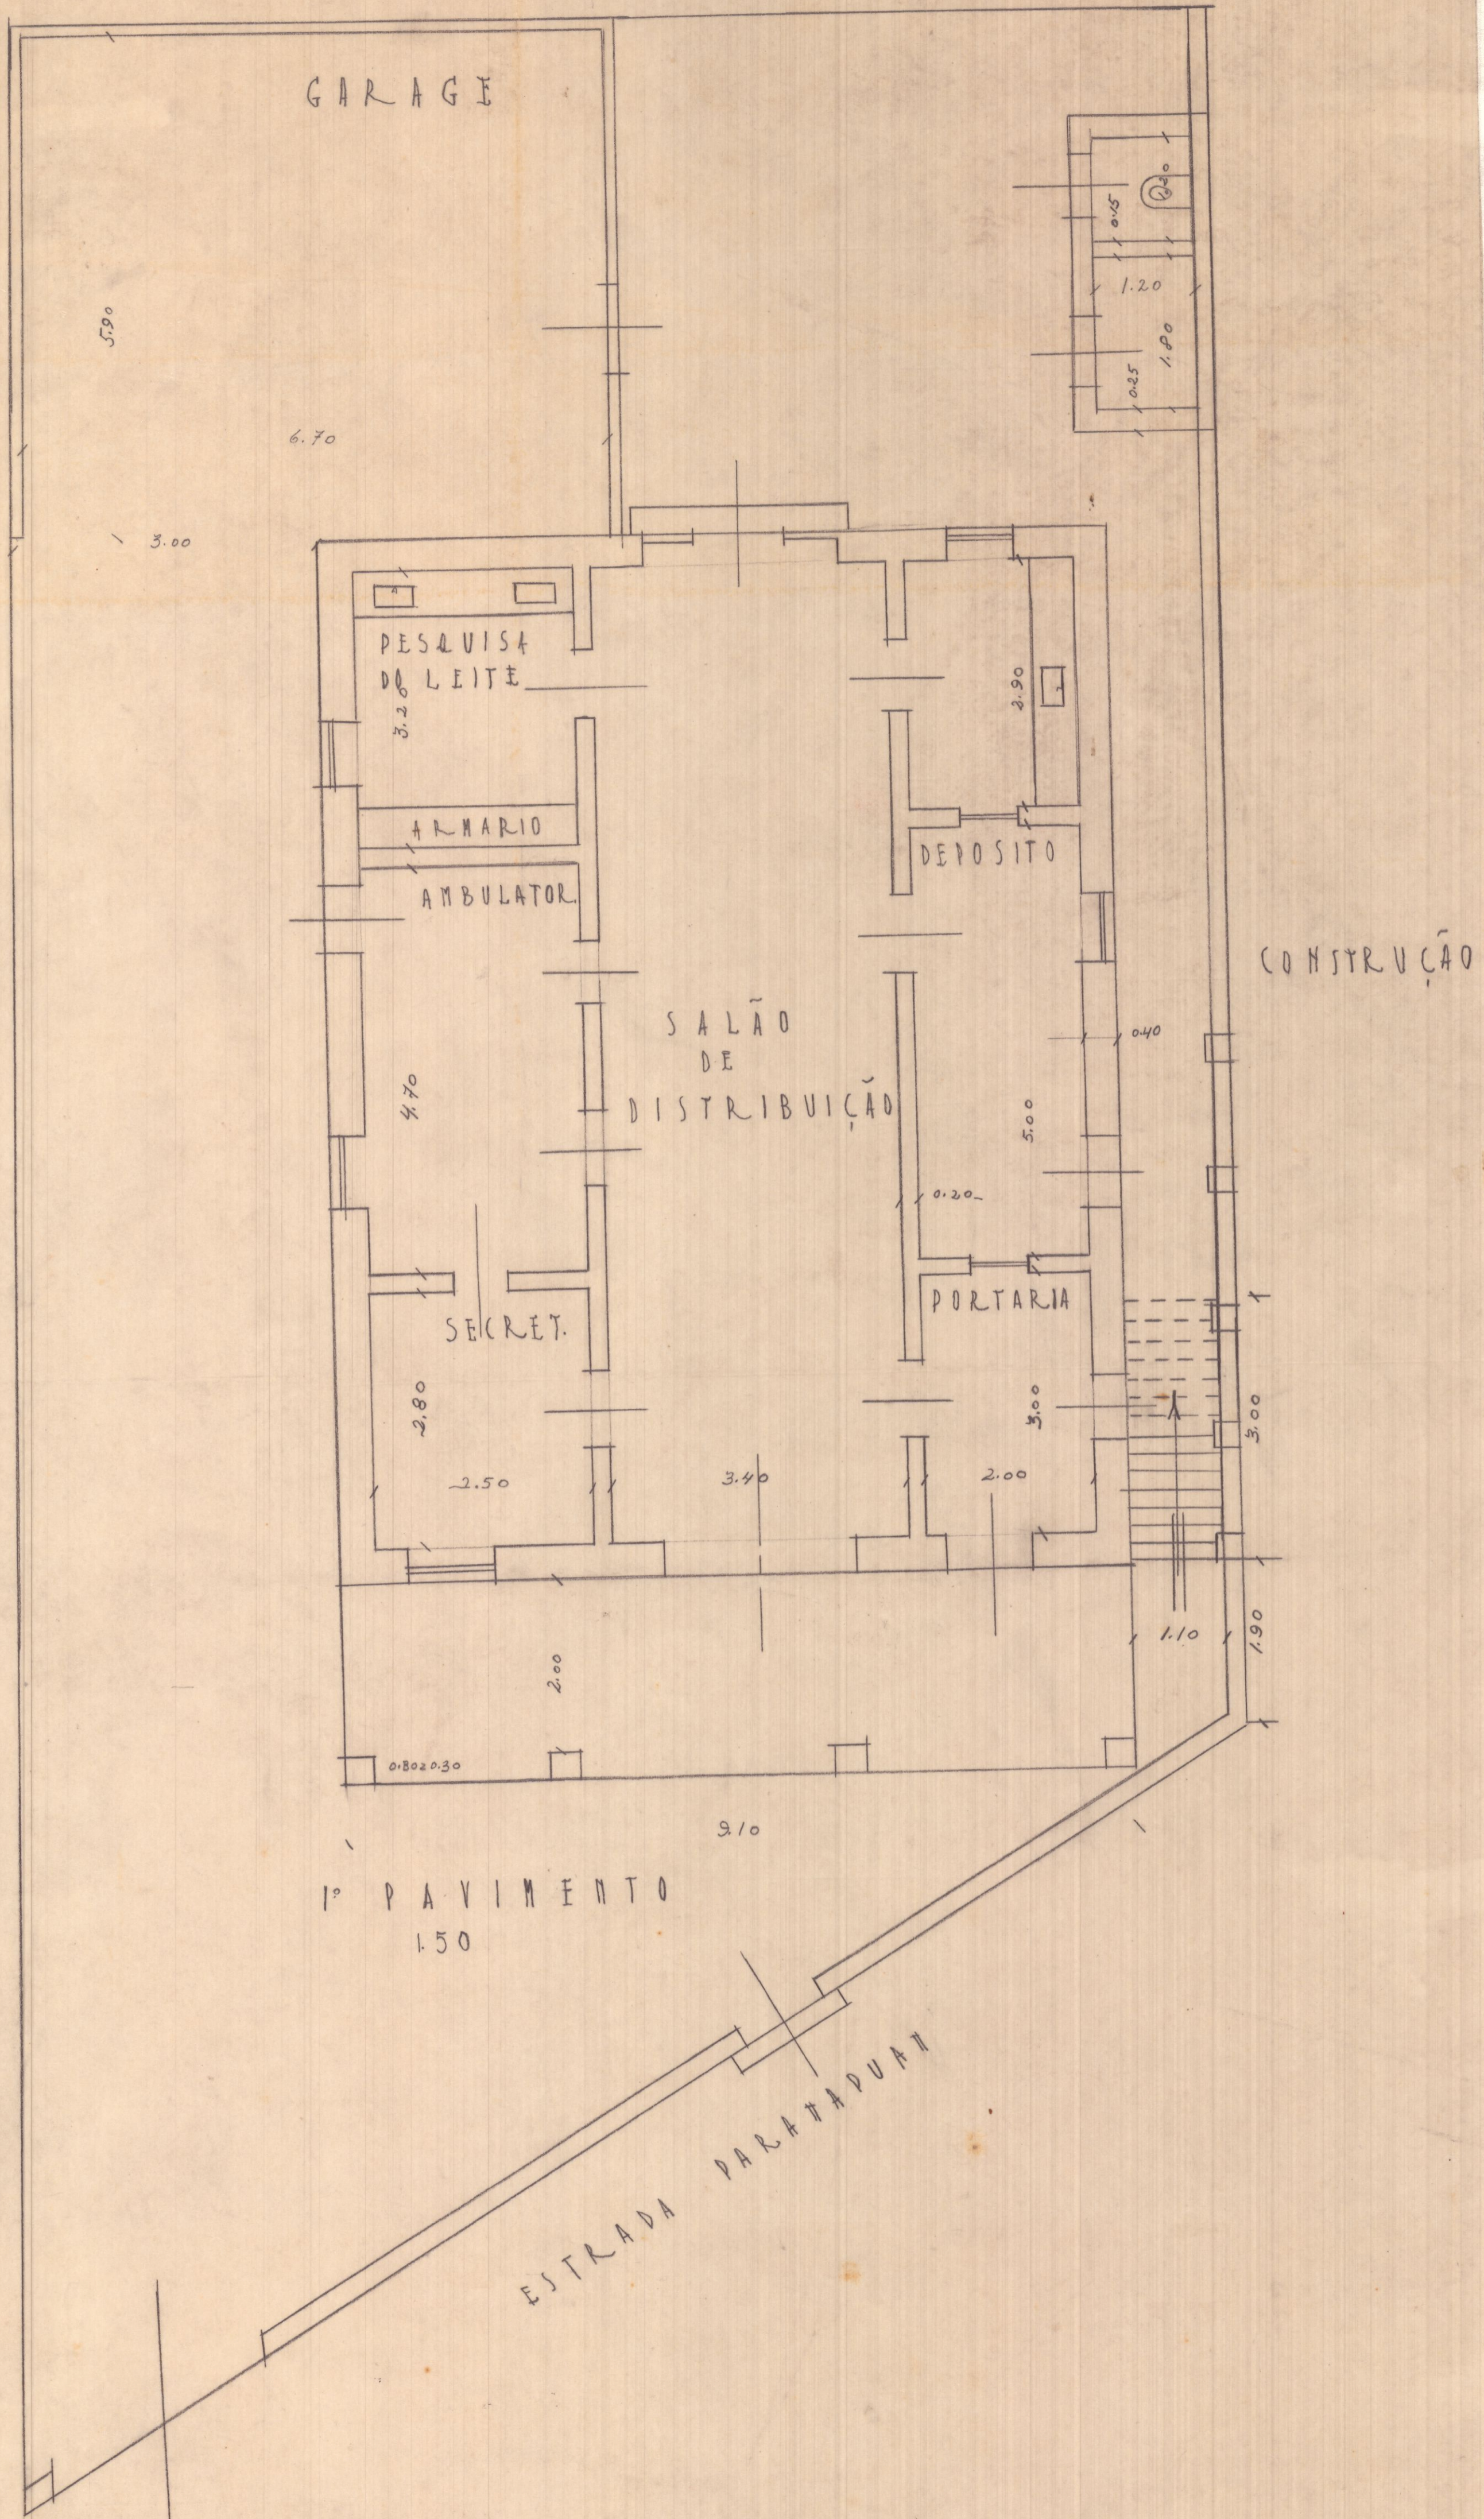

SERVIÇO DE OBRAS
M. E. S.

ESPECIE: LACTARIO = L = CENTRO DE SAUDE = ILHA = DO = GOVERNADOR = PREDIO DE 2 PAVIMENTOS

PLANTA 666 - ARMº 1
VEG. 3 - TUBO 13 - ARMº 1