1.890 - ARMº 1
VEGETAL 21 - TUBO 27 - ARMº 1


CORPO DE BOMBEIROS.

POSTO 18 - RAMOS.

PLANTA


Esc.= 1:100

CORPO DE BOMBEIROS
SECRETARIA
12. MAIO 1943
DO DISTRITO FEDERAL

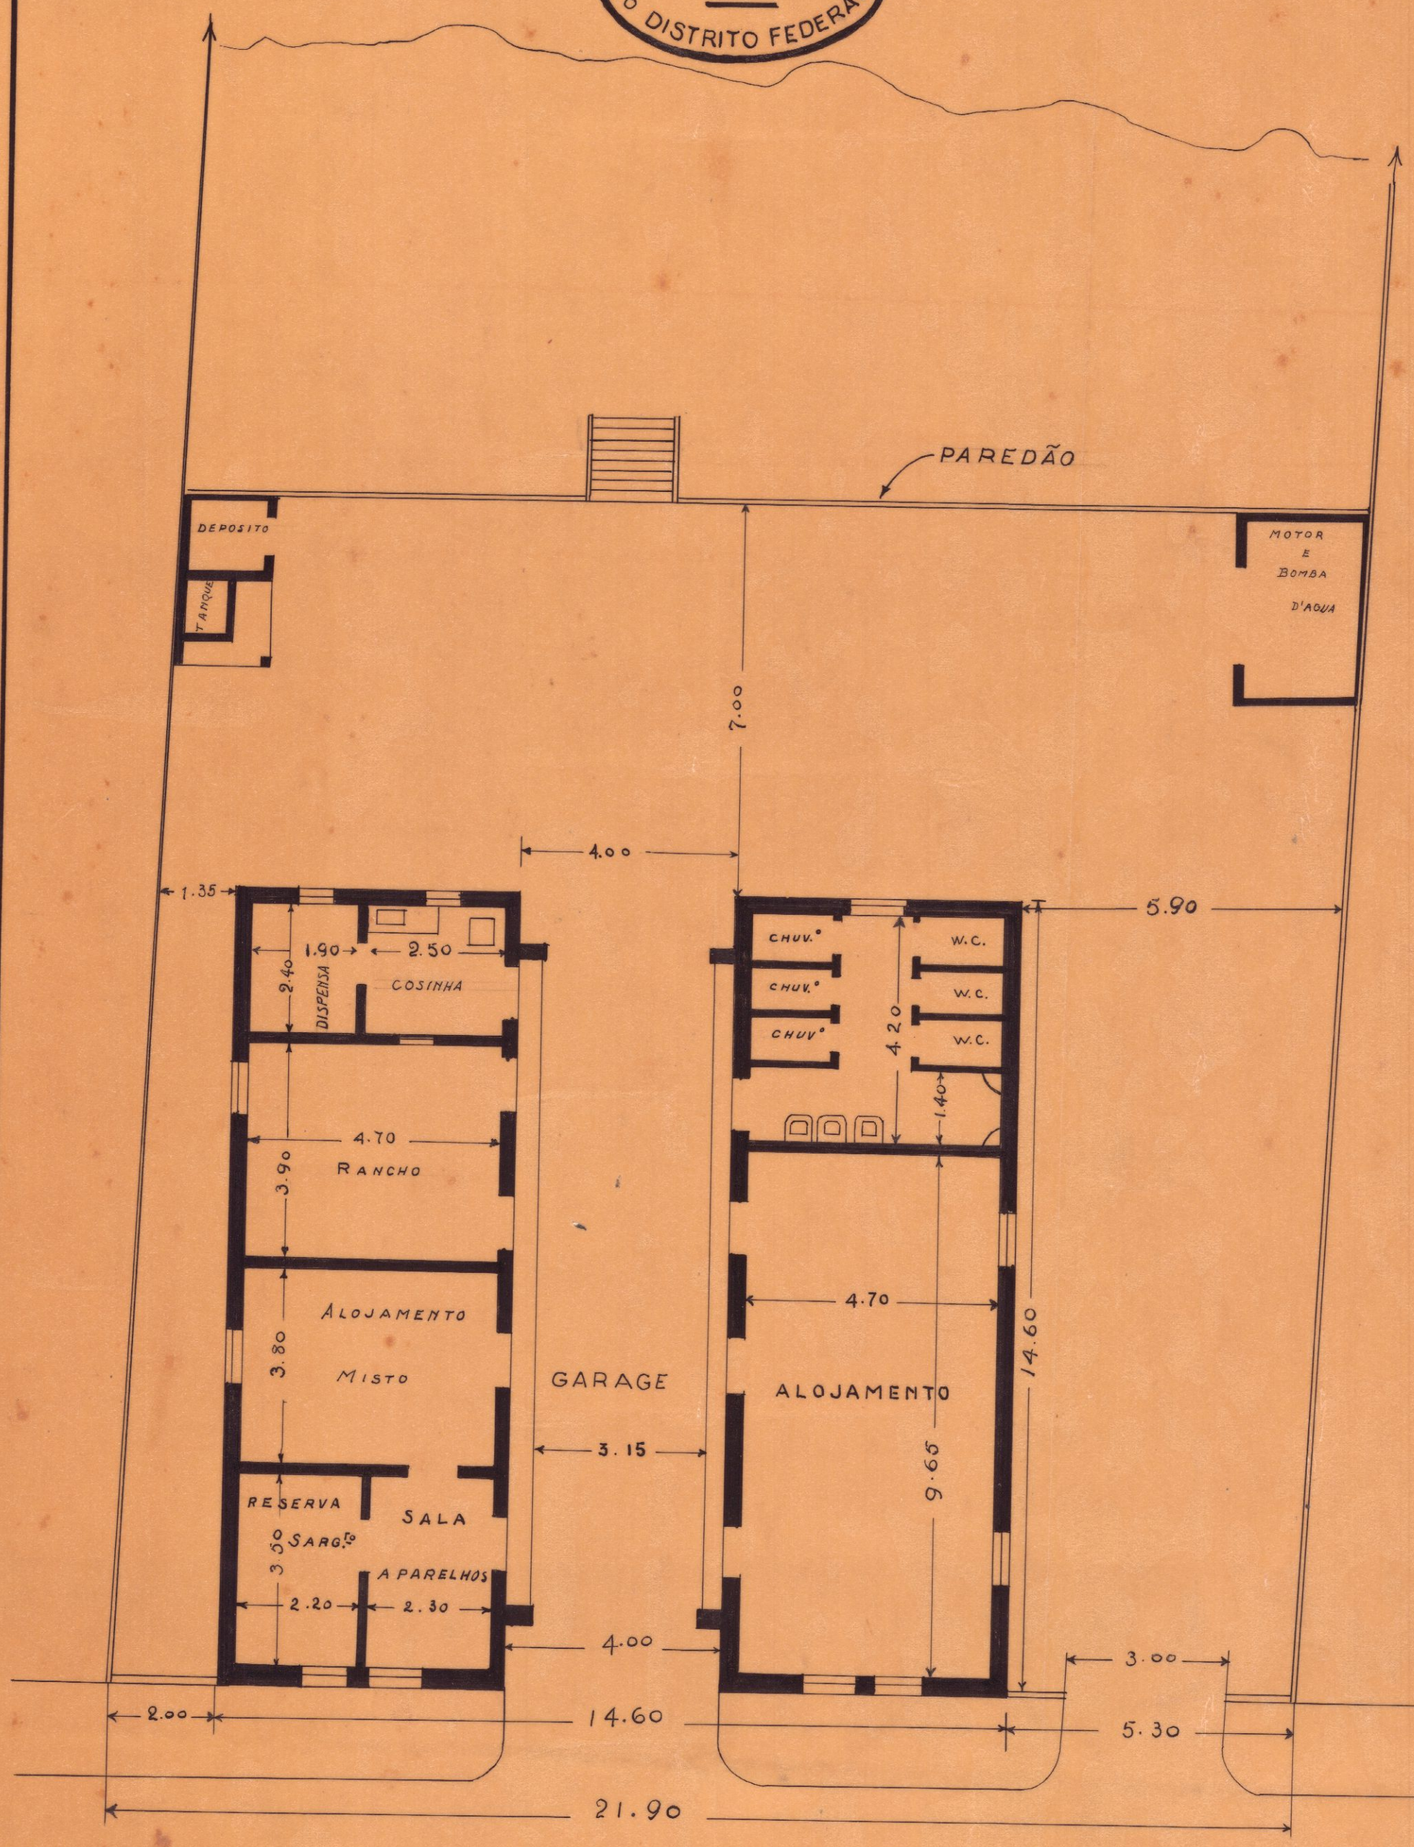

PLANTA DE SITUAÇÃO

Esc.= 1:250

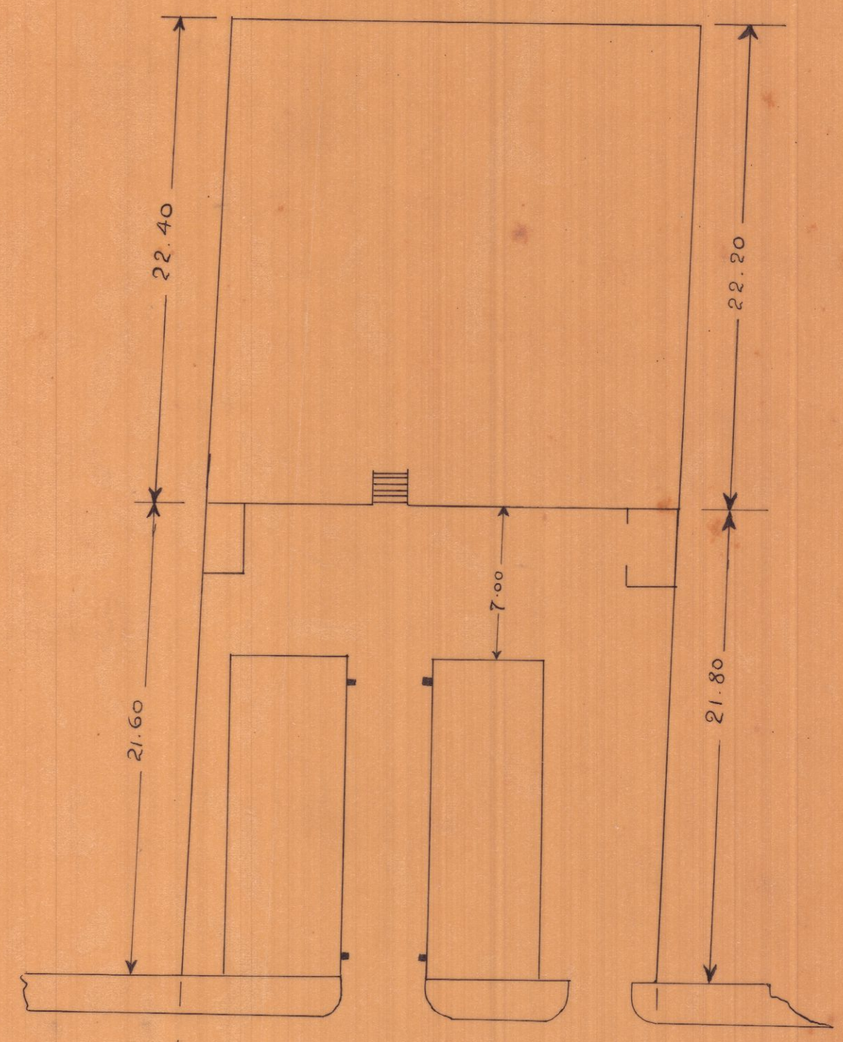

TESOURO NACIONAL
DIRETORIA DO DOMÍNIO DA UNIÃO
DIVISÃO DE CADASTRO E REGISTO
SECÇÃO DE DESENHO
Copiado por José Gomes Moreira
em 19 de Julho de 1943
Processo n.º 46.321/43
Confere Agadelho Borges
pelo Chefe

VISTO

Amando Godoy Filho
SUBSTITUINDO O CHEFE DA DIVISÃO