
VILLA PROLETARIA
MARECHAL HERMES
ESTRUCTURA METALICA

N° 3

ESCALA 1:100

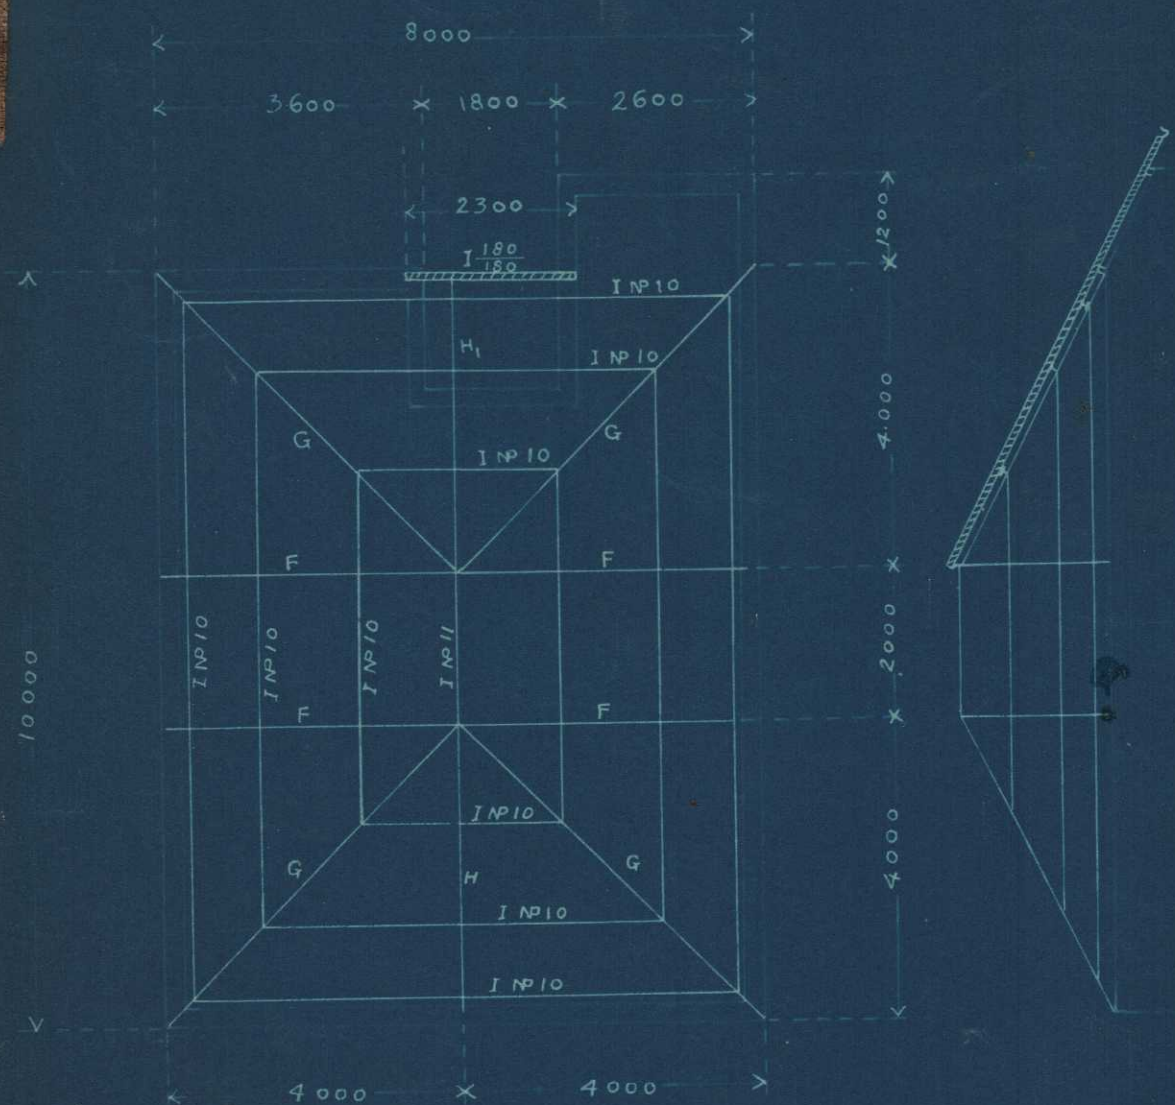

TYPO Nº II

23 casas iguales.

VILLA PROLETARIA M. ECHEVERRIA HERMES
Nº
18 OUT 1911
DEPOSITO

27-9-911