
VI[illegible] PROLETARIA

"Marechal Hermes"

(INVERTIDO)

DP
16

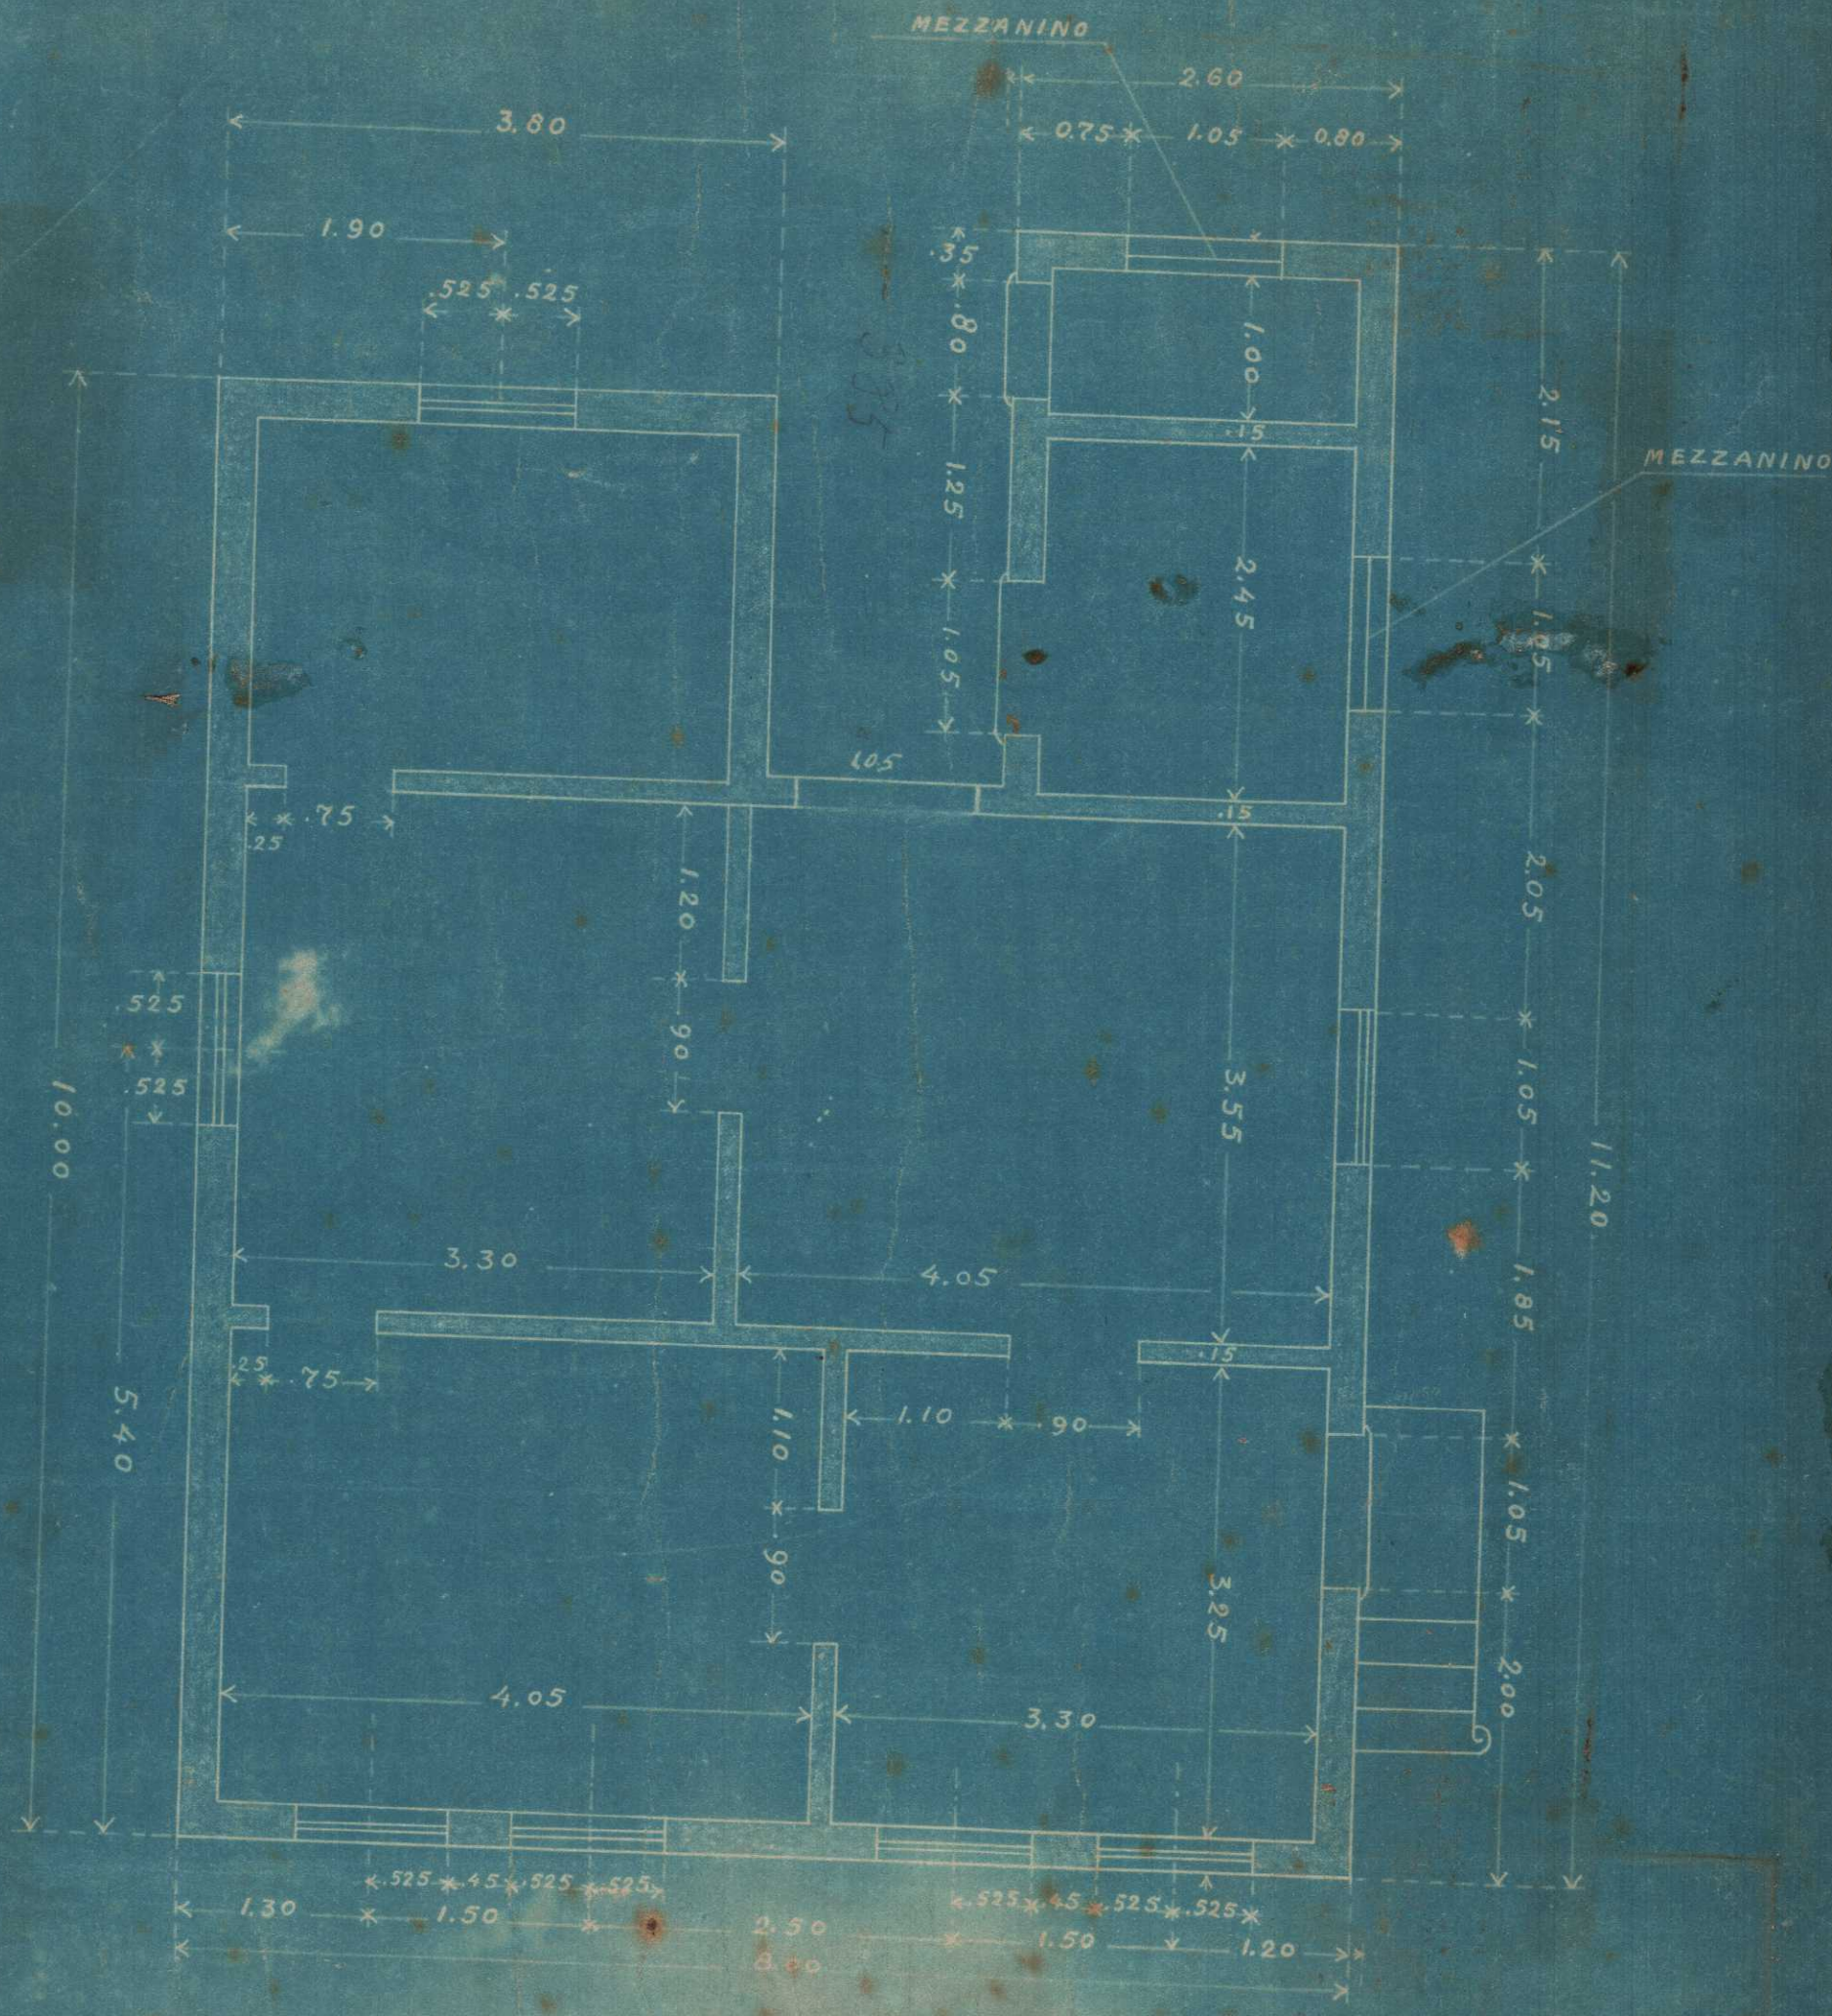


TYPO 2 a

PLANTA

ESCALA 1:50

19-31º-912