
PRÉDIO DA UNIÃO, SITUADO À RUA LUIZ FERREIRA Nº 59, EM BOMSSUCESSO.

ESCALA: 1/1000

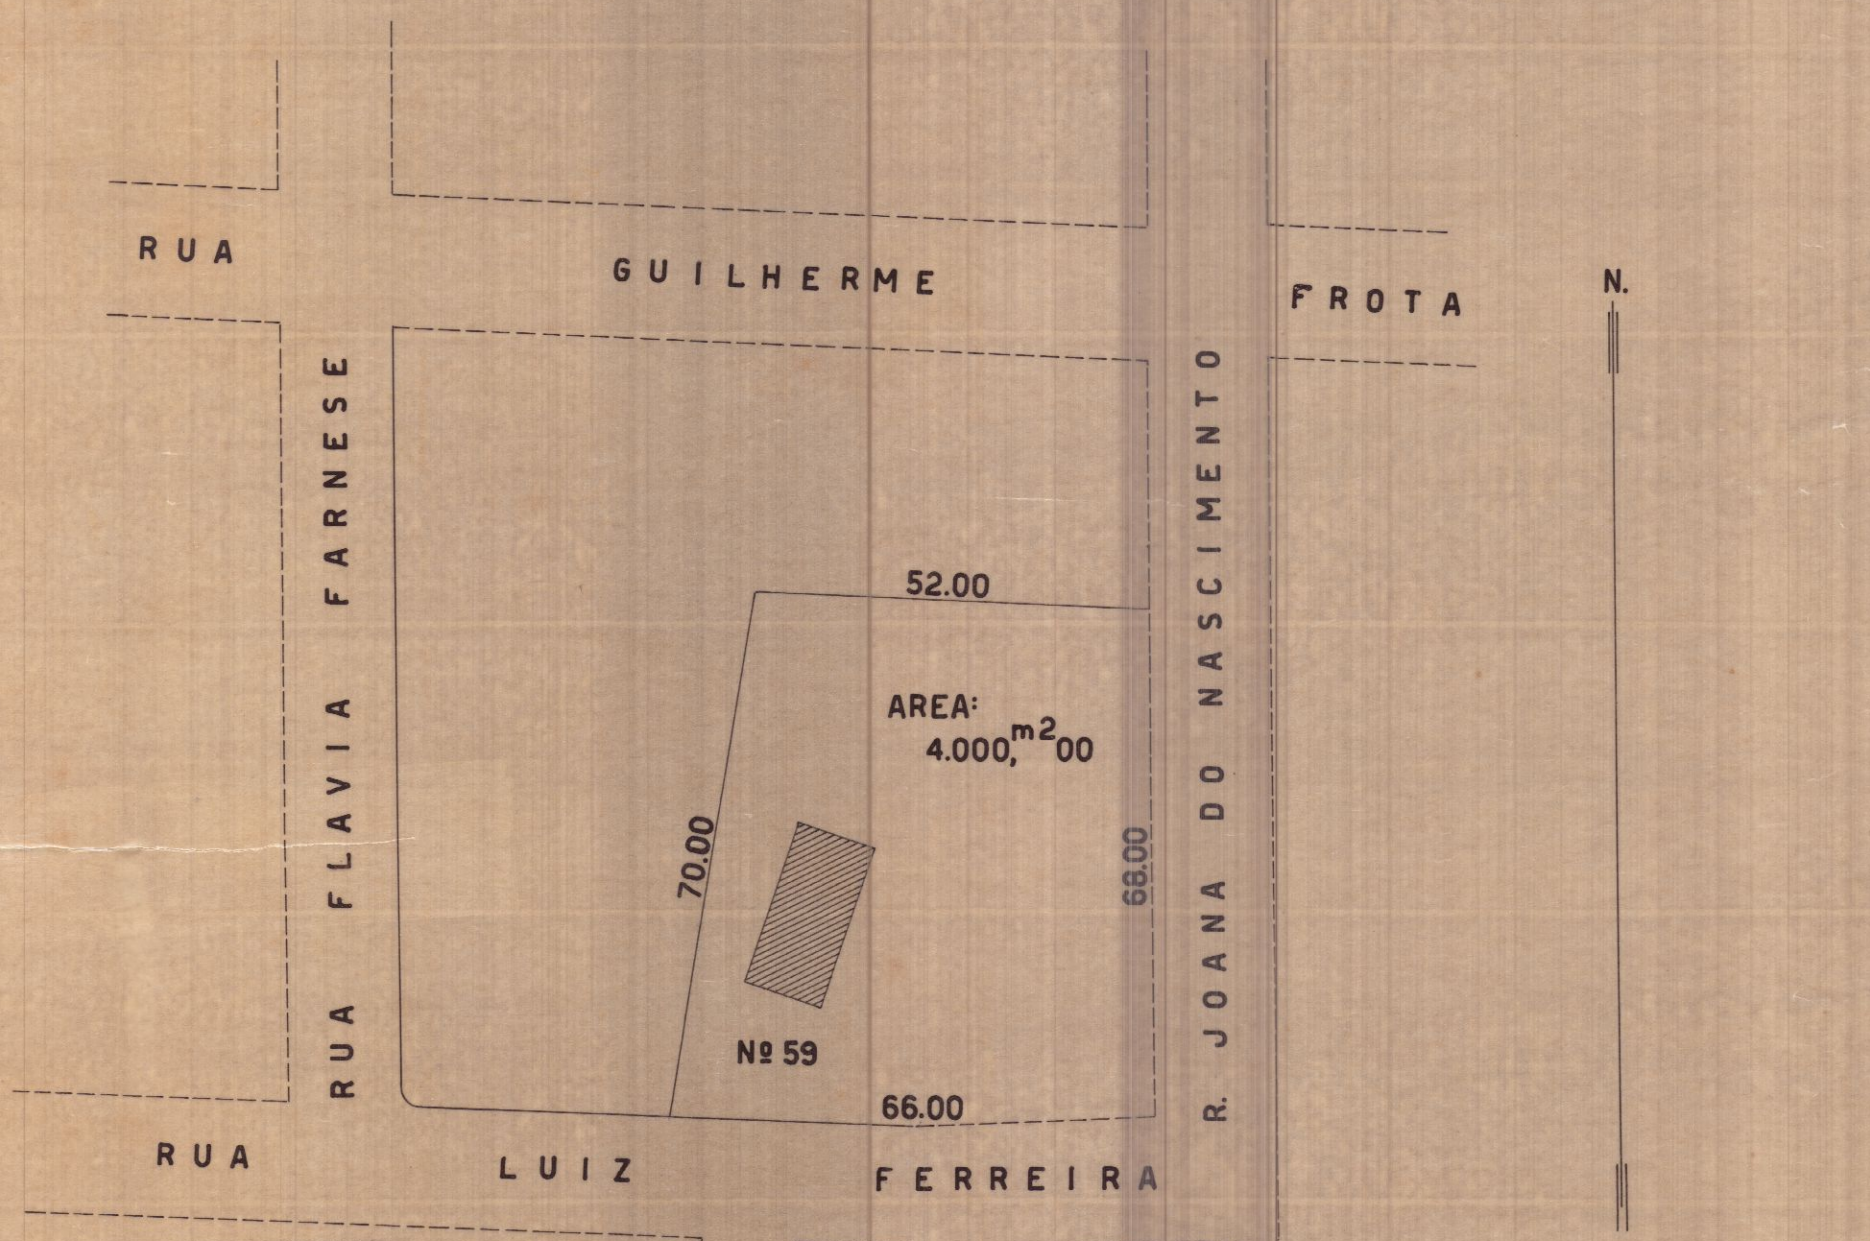

TESOURO NACIONAL
DIRETORIA DO DOMÍNIO DA UNIÃO
DIVISÃO DE CADASTRO E REGISTO
MAPOTECA
PLANTA N.º 601
ARMÁRIO N.º 1 TUBO N.º
REGISTO – LIVRO N.º FLS. N.º
7/7/1940. Clotilde L. Pereira.

VEGETAL 8, TUBO 12, ARMARIO 1.

AMPLIAÇÃO DE 1:5000 PARA 1:1000
FOLHA Nº 66 DA "AIRCRAFT"

TESOURO NACIONAL
DIRETORIA DO DOMÍNIO DA UNIÃO
DIVISÃO DE CADASTRO E REGISTO
SECÇÃO DE DESENHO
Copiada por Jorge Teixeira Campos
em 27 DE MARÇO DE 1940
Processo n.º
Confere 27/3/940 Francisco Isidro Monteiro
Chefe