
PLANTA DO TERRENO S/Nº NA RUA CASTRO TAVARES ESQUINA DA RUA LEOPOLDO BULHÕES

ESCALA : 1 : 200

Nº 1816 INSTITUTO PROFISSIONAL GETÚLIO VARGAS

M.F.
S.P.U.
D.C.
COPIADO NA MAPOTECA
EM 24 - 10 - 1962
POR: [signature]
AUX. DE DESENH. N. 12
VISTO: [signature]
CHEFE

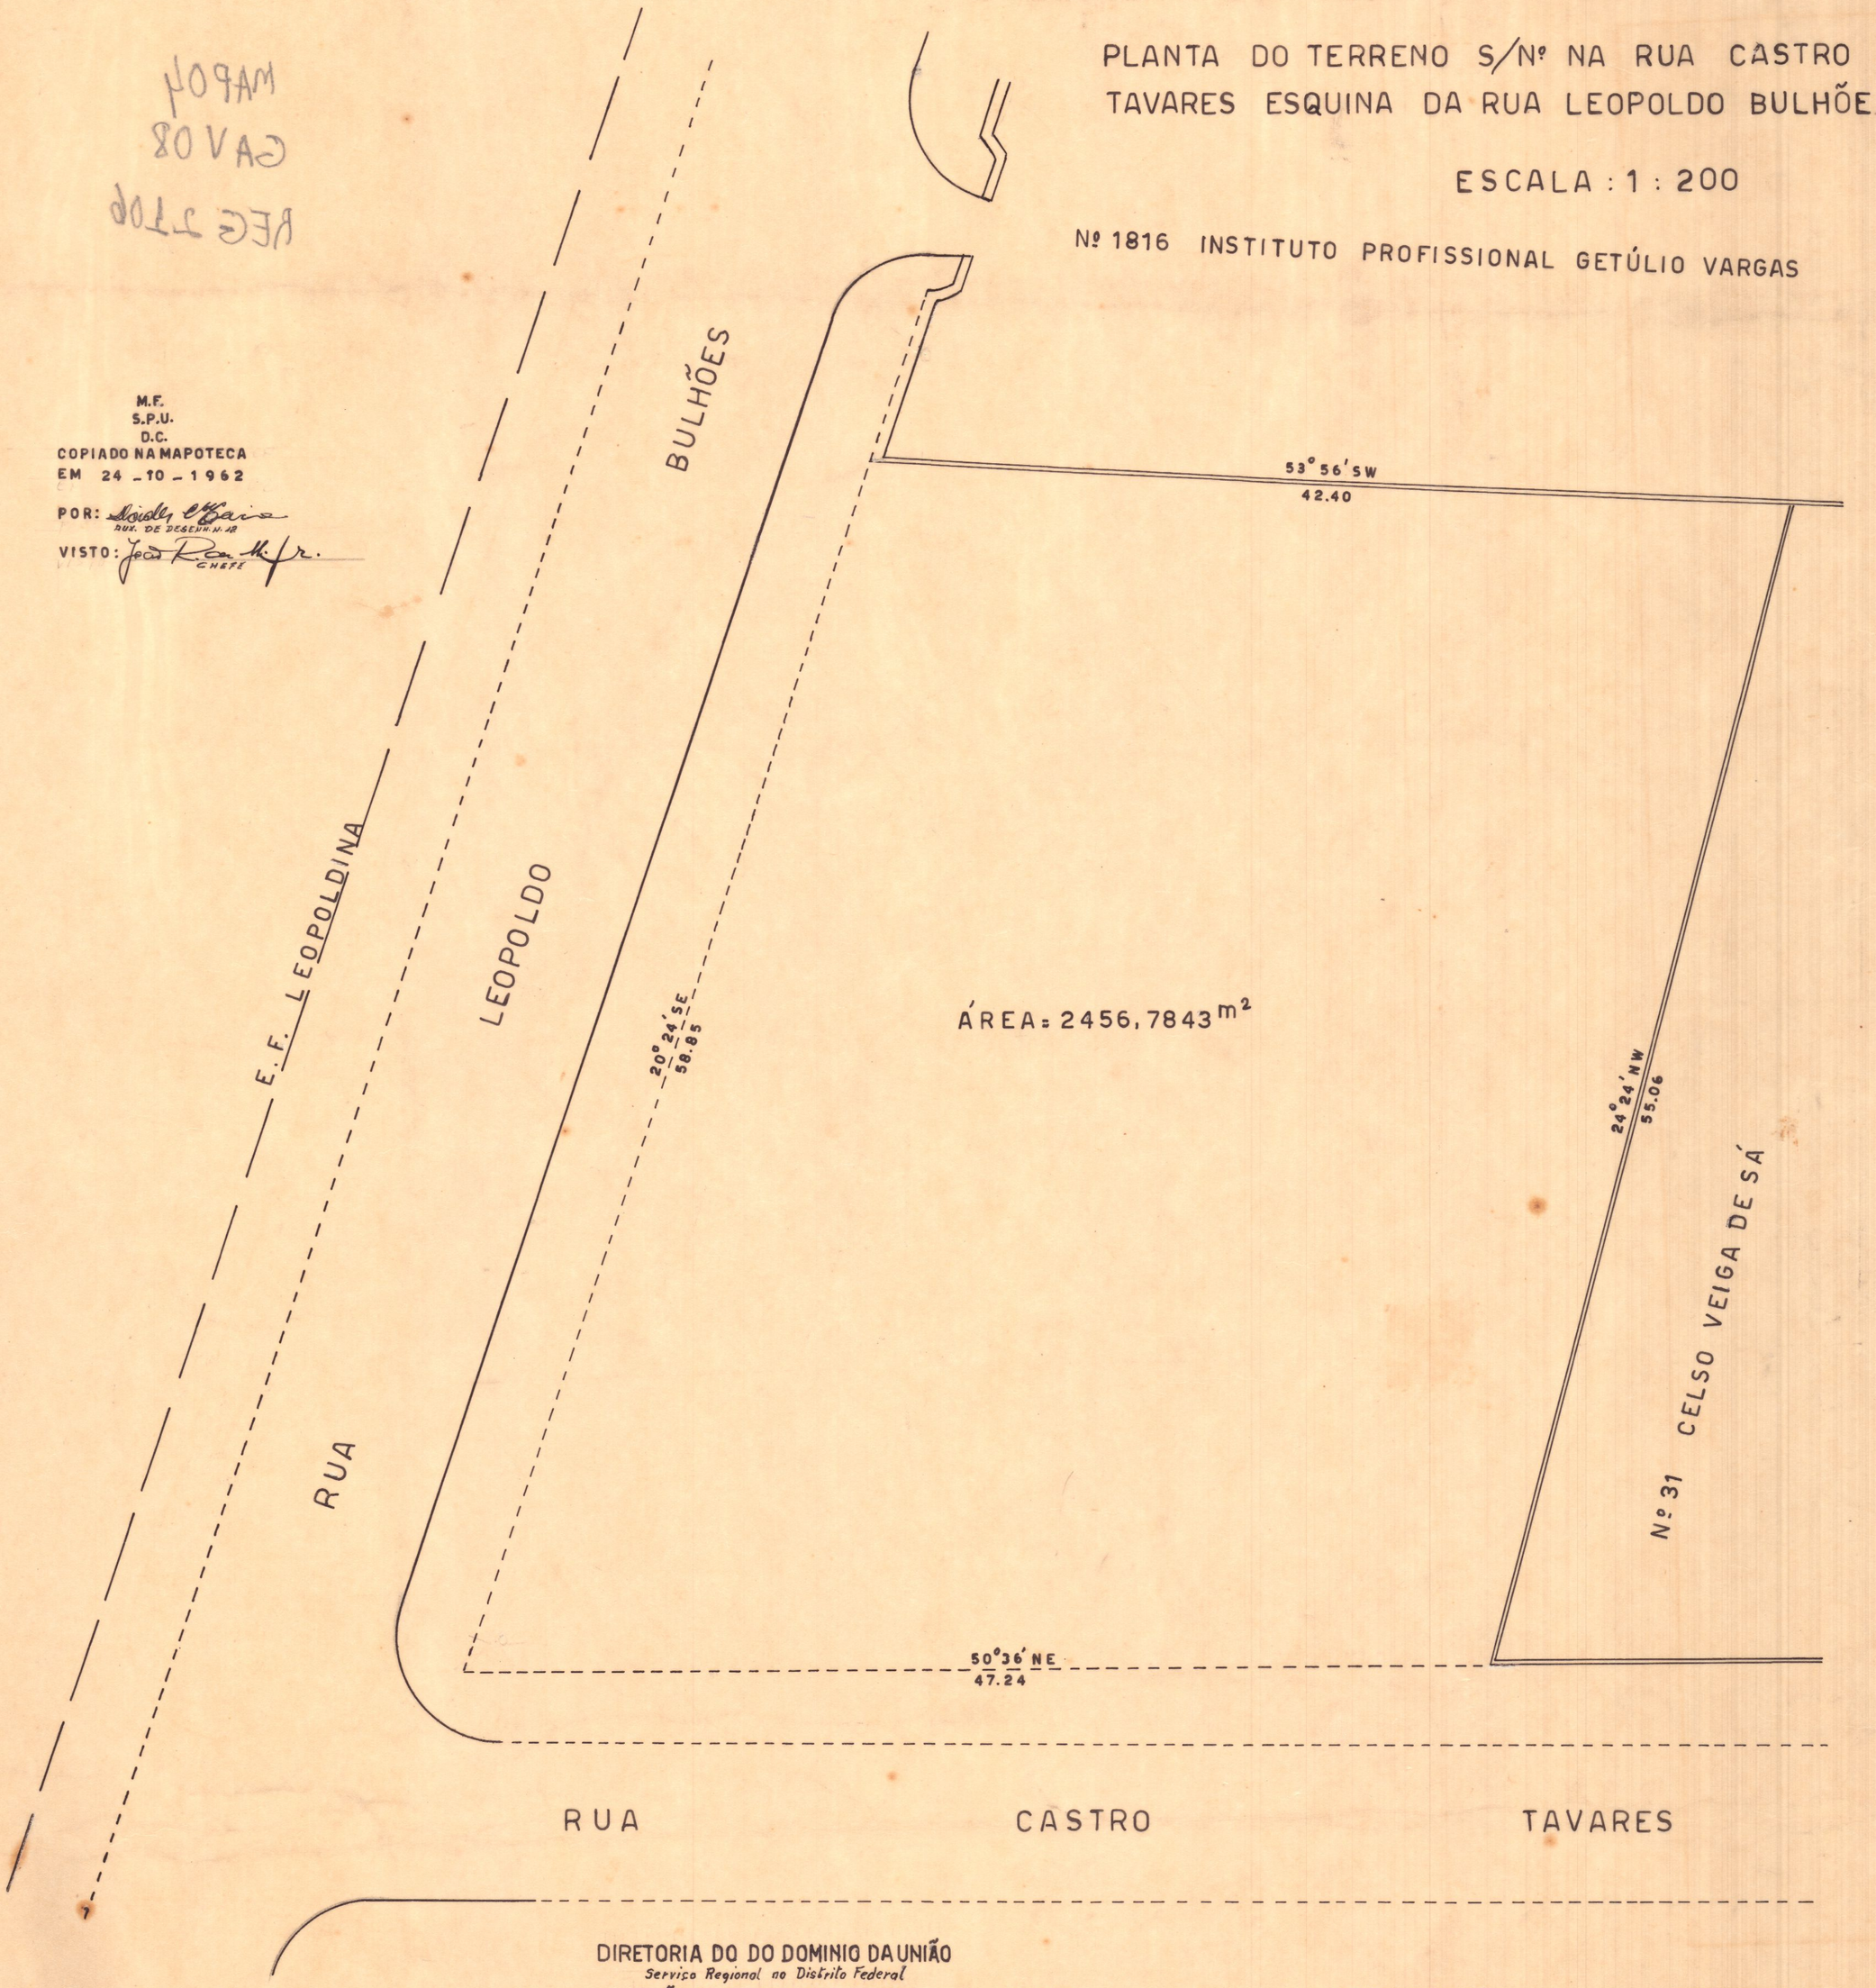

DIRETORIA DO DO DOMINIO DA UNIÃO
Serviço Regional no Distrito Federal
SECÇÃO DE TOPOGRAFIA E DESENHO
Em 3 de OUTUBRO de 1941
ASS.: _____
CHEFE

VISTO:
ASS.: [signature]

LEVANTADO POR:
ASS.: Nelson Barbosa de Sampaio

DESENHADO POR:
ASS.: Milton Andrade