
D. Villa Proletaria Marechal Hermes.

DP
6

CÓRTE POR UMA PAREDE

ESCALA 1:25

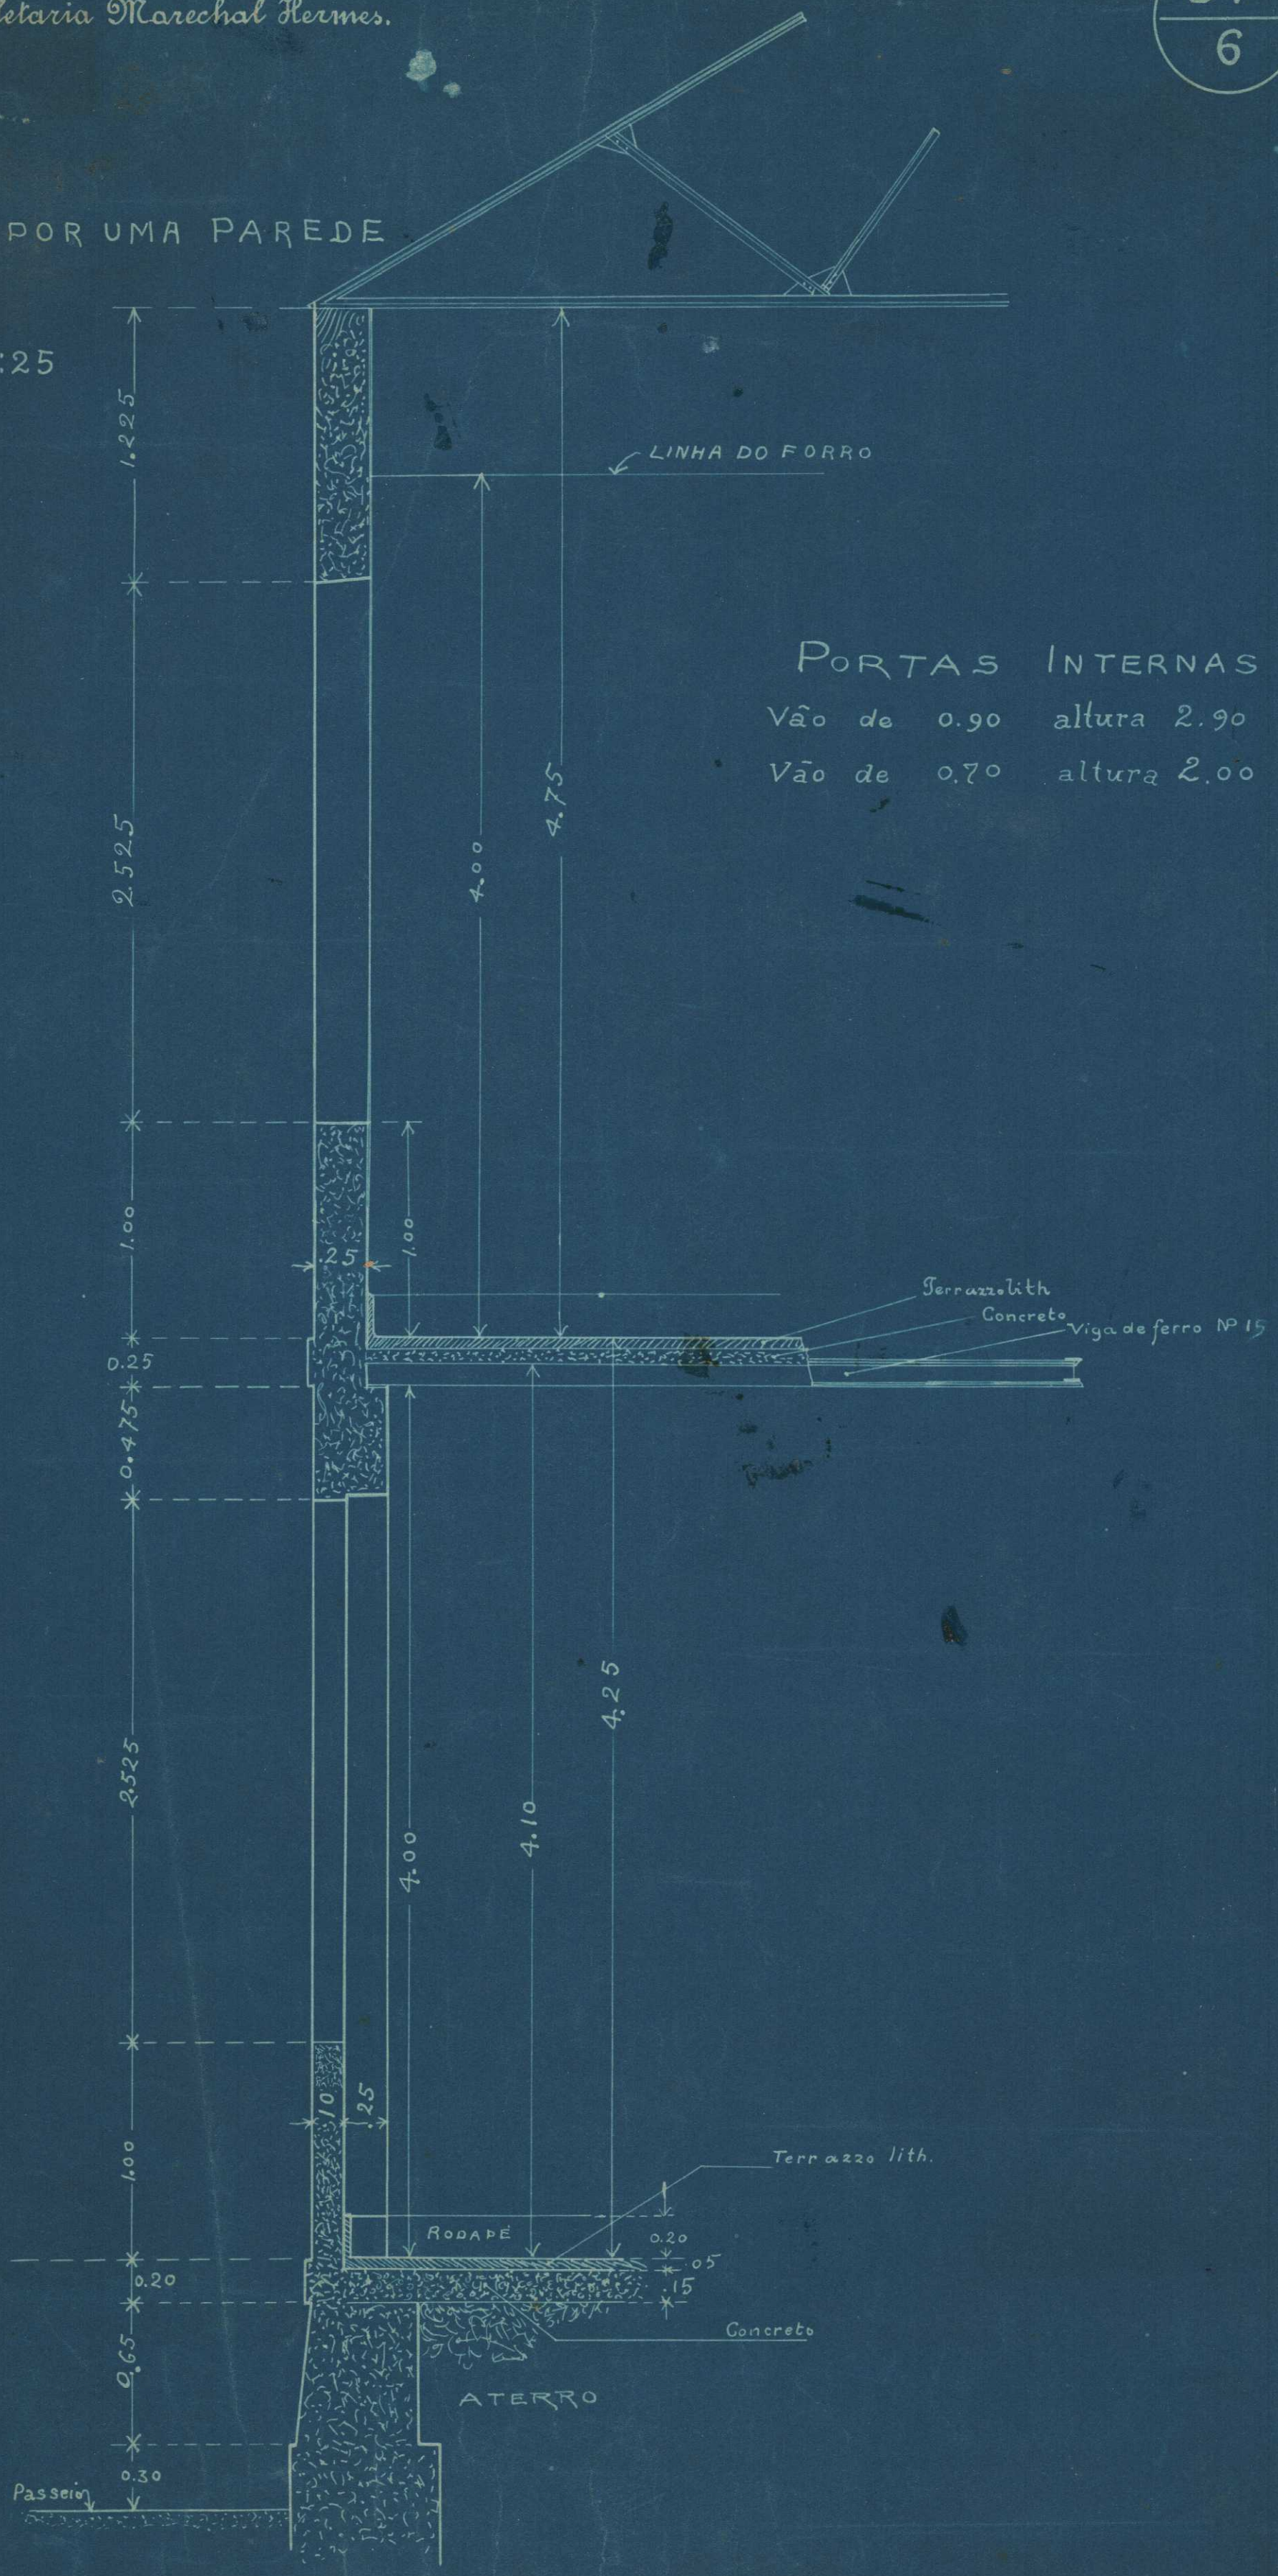

PORTAS INTERNAS

Vão de 0.90 altura 2.90

Vão de 0.70 altura 2.00