DIRECTORIA DO PATRIMONIO NACIONAL
N.º 43
ARMARIO 2
GAVETA
MAPPOTHECA

Planta

Do terreno aforado ao Snr Dr João Cruvello Cavalcante na Estrada Geral de Sta Cruz no logar denominado Morro Grande - 4ª secção

Frente = 132m ou 6 lotes de 22m


Fundo = 176 metros

Area = 23232 m2

Escala de 1:1000

(copia)



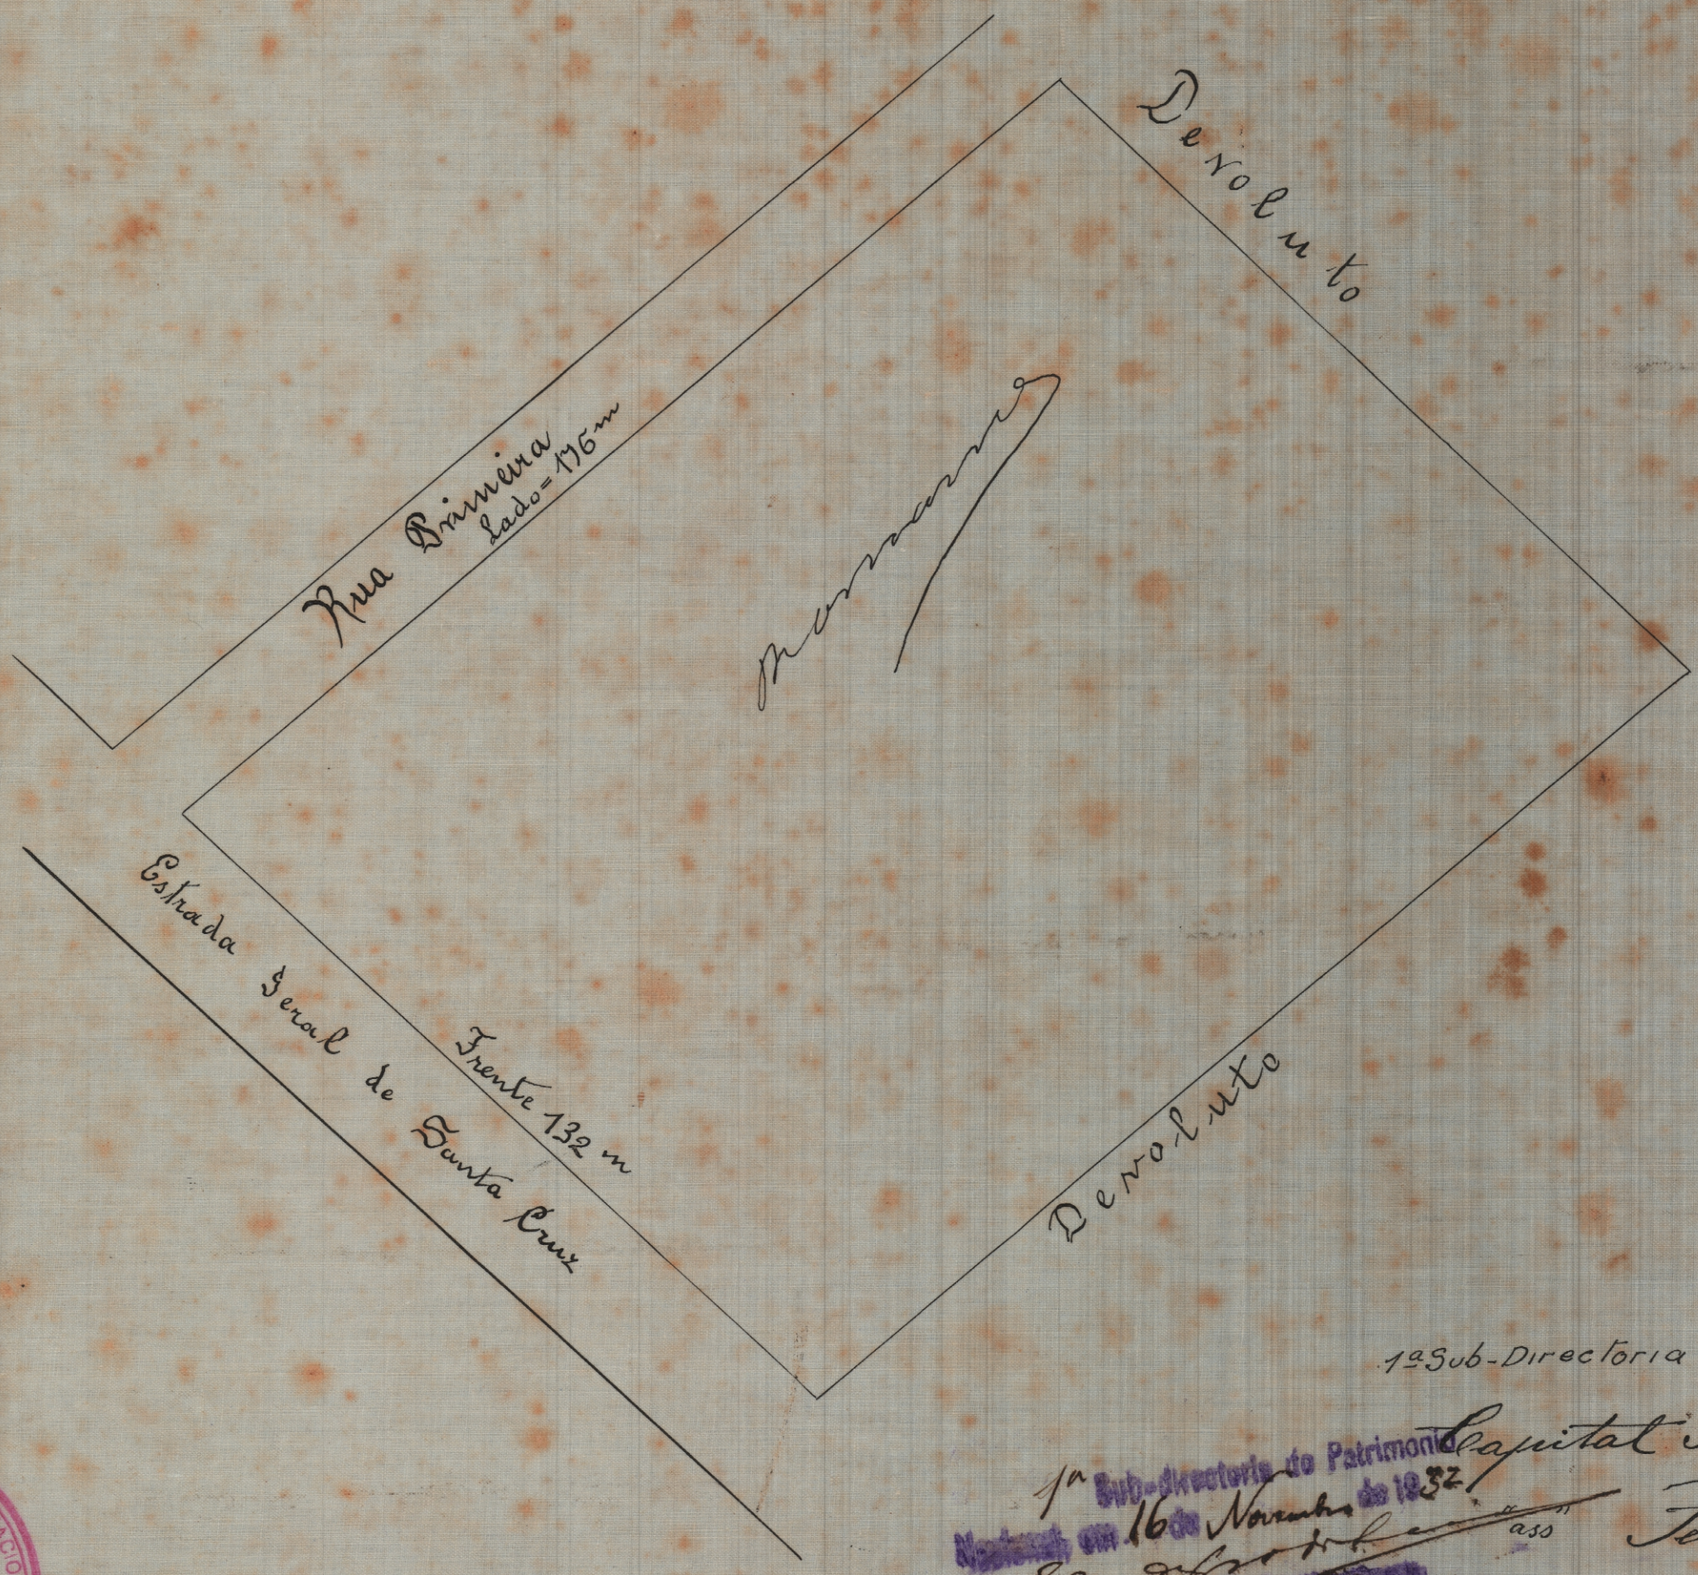

1ª Sub-Directoria do Patrimonio Nacional, 14/11/932

Capital Federal 19 de Maio de 1892

Fernando Continentino
Eng. da Fazenda

Copiado por: José Tavares
14-11-1932

1ª Sub-directoria do Patrimonio Nacional em 16 de Novembro de 1932
Visto

DIRECTORIA DO PATRIMONIO NACIONAL
N.º 43
ARMARIO 4
GAVETA
MAPPOTHECA

TELA 14 - TUBO 53 - ARM. 1