TERRENO=VASIO

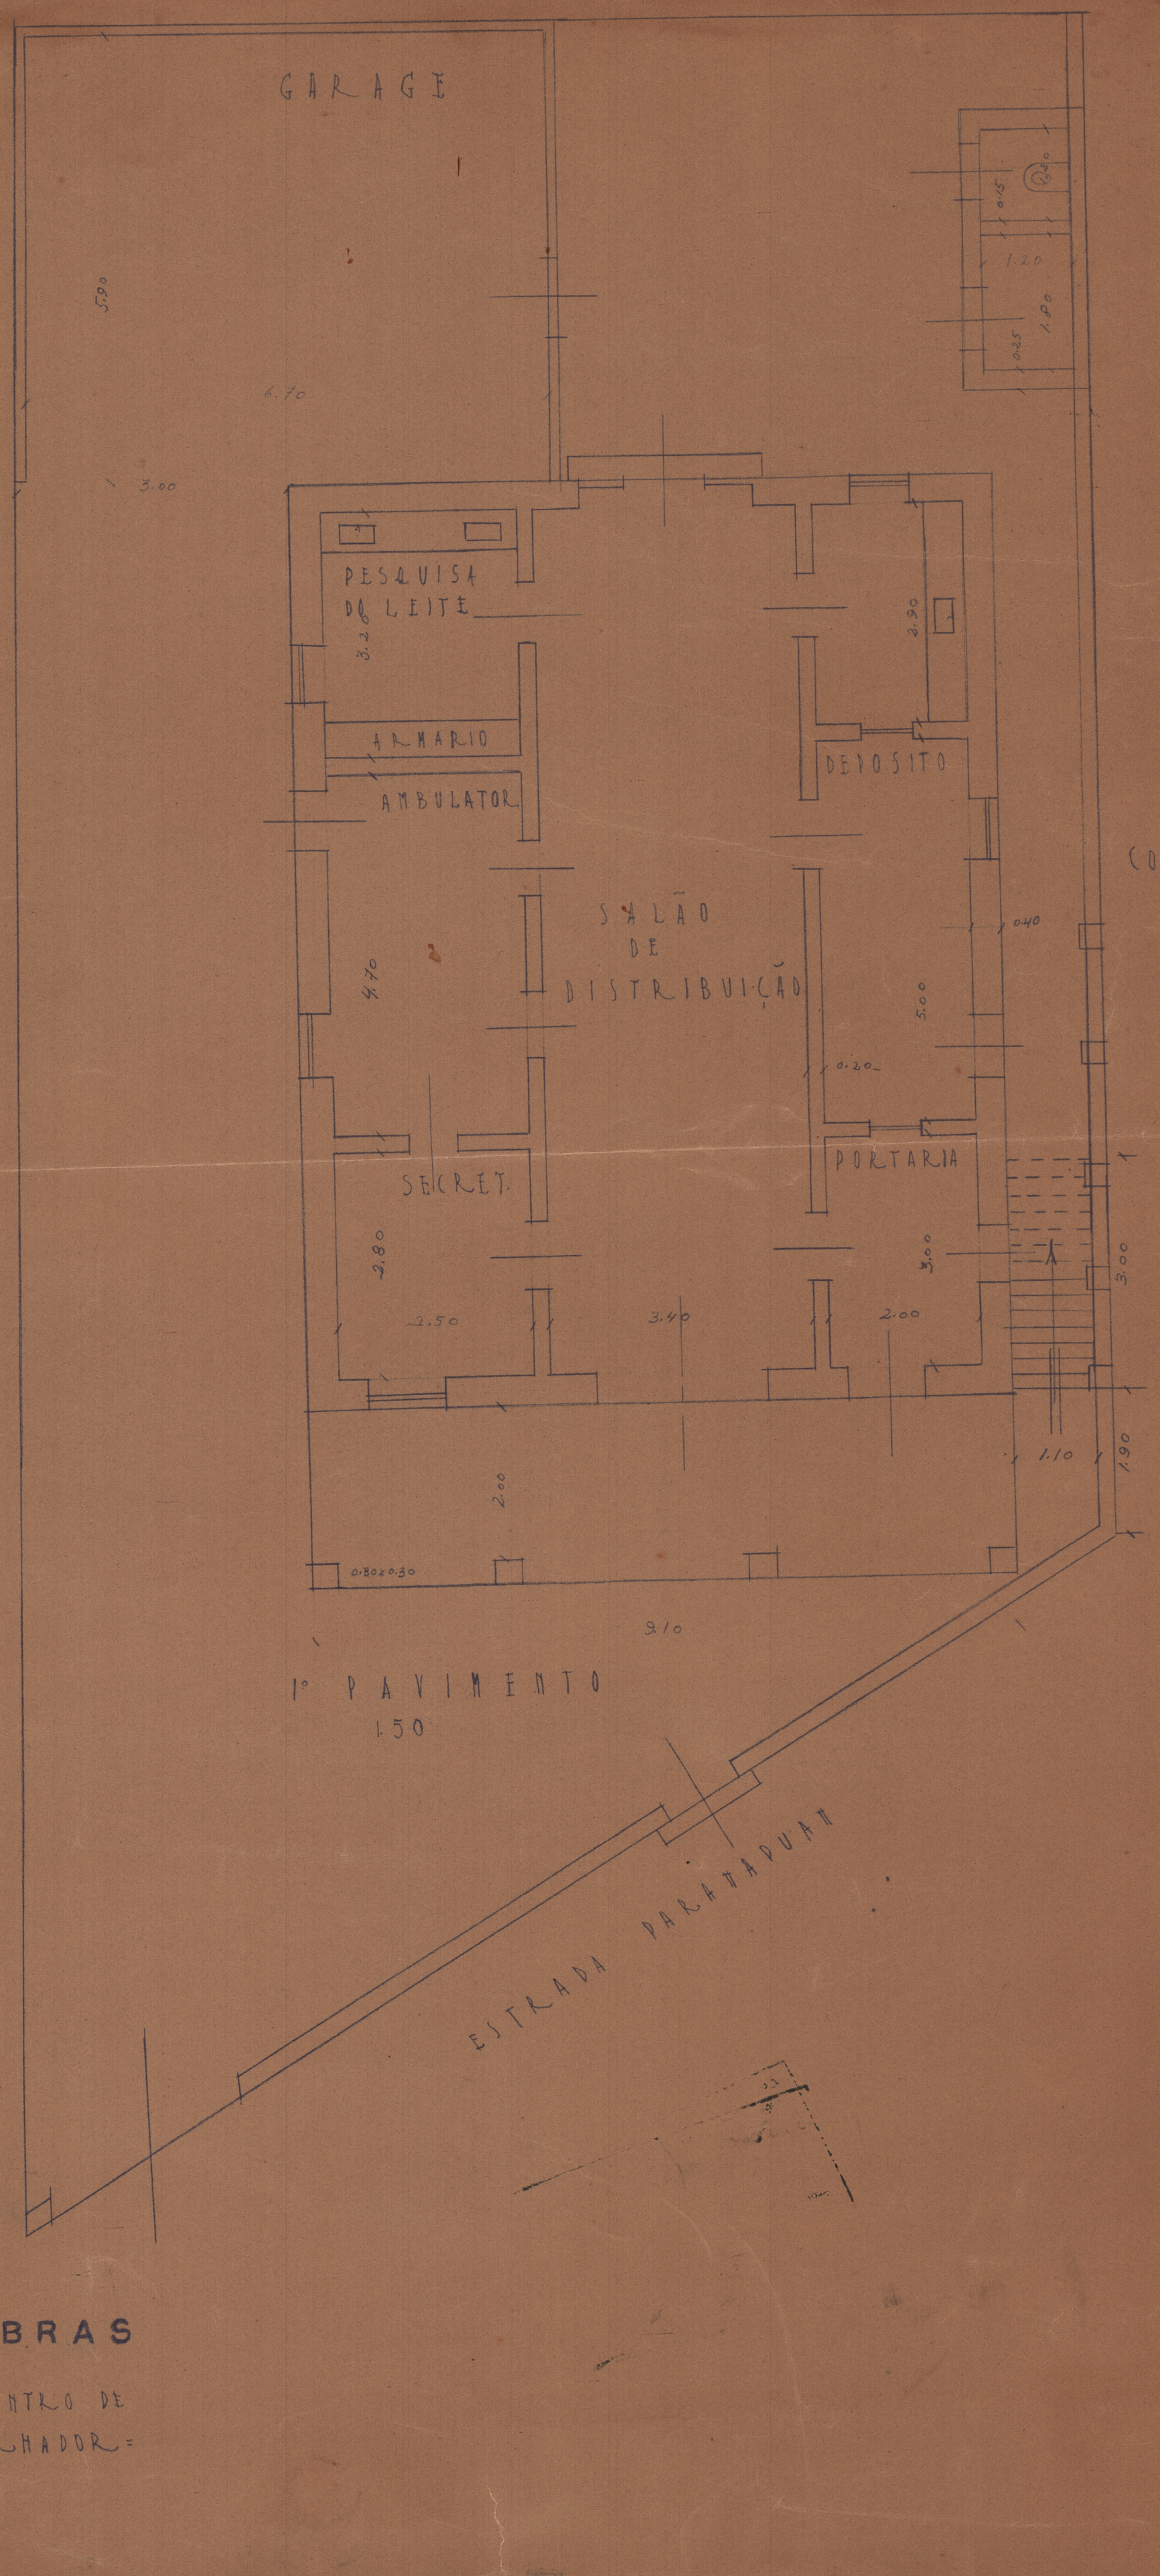

1º PAVIMENTO

1.50

SERVIÇO DE OBRAS

M.E.S.

ESPECIE: LACTARIO=L=CENTRO DE SAUDE = ILHA = DO = GOVERNADOR = PREDIO DE 2 PAVIMENTOS