
PROC. 67.280/41 10

DIRETORIA DO DOMÍNIO DA UNIÃO
SERVIÇO REGIONAL NO DISTR. FEDERAL
SECÇÃO DE TOPOGRAFIA E DESENHO
Nº

MARINHAS DE UM TERRENO
SITO À PRAIA BARÃO DE CAPANEMA, 109
ILHA DO GOVERNADOR

ESCALA: 1/200

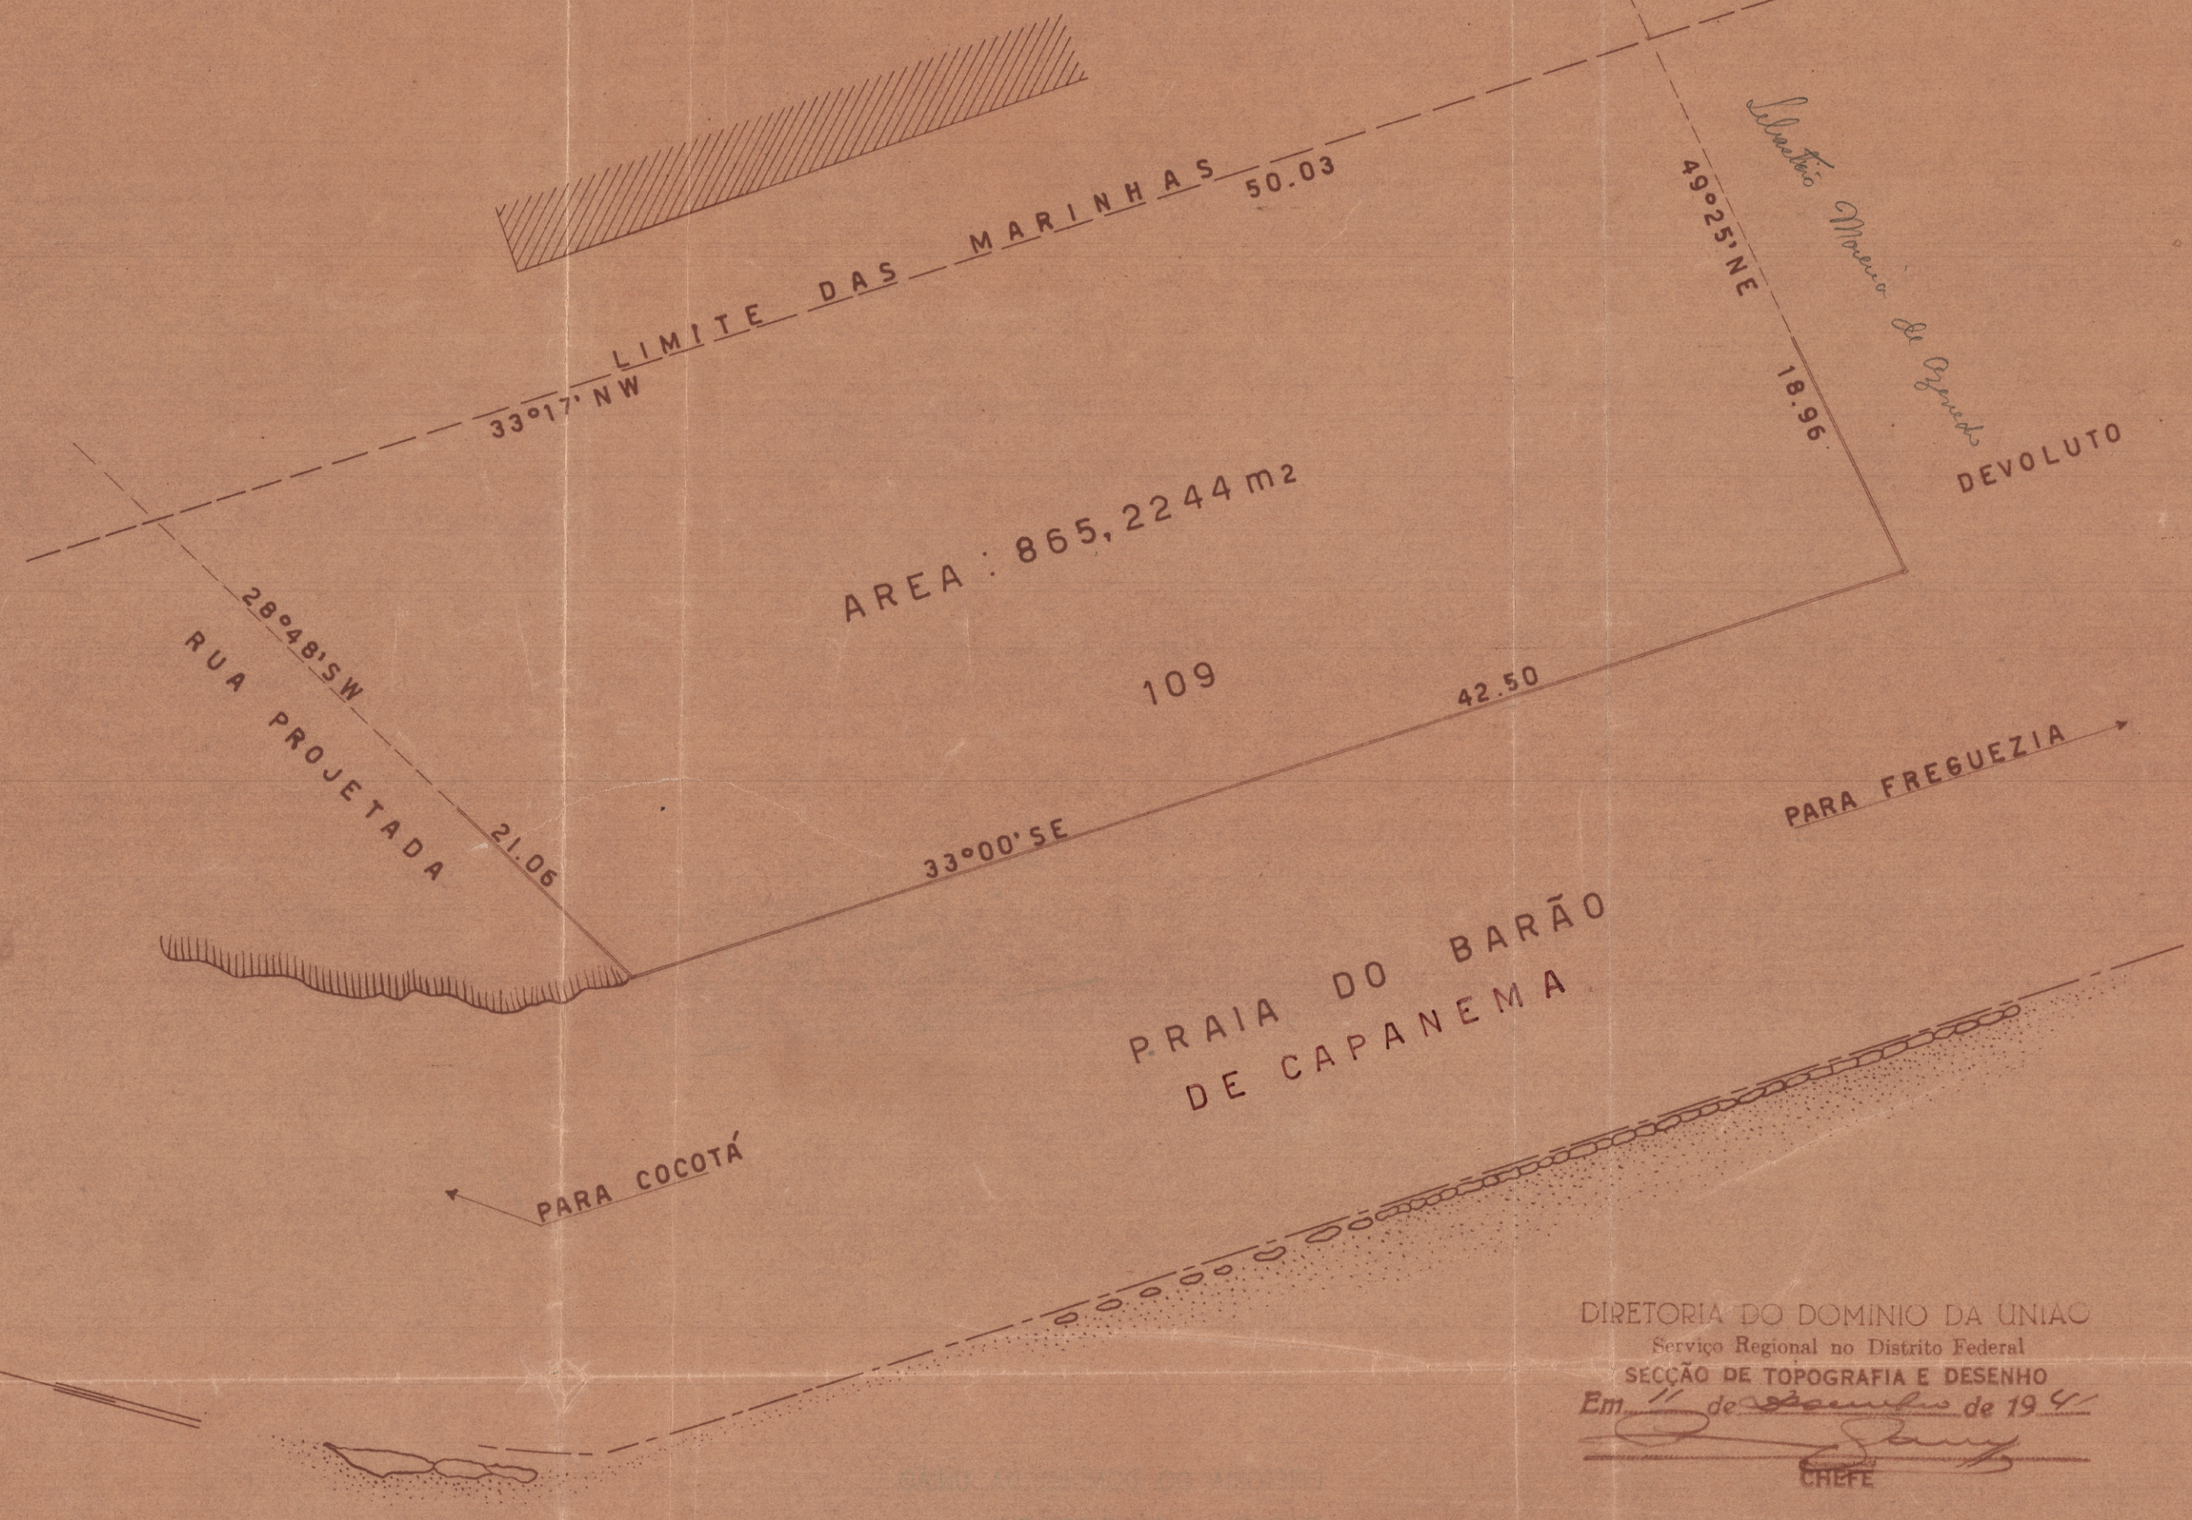

DIRETORIA DO DOMINIO DA UNIAO
Serviço Regional no Distrito Federal
SECÇÃO DE TOPOGRAFIA E DESENHO
Em 11 de Janeiro de 1941
CHEFE

LEVANTADO POR: Raymundo Silva
Engº servindo XX

VISTO: J. D. Campos

DESENHADO POR:
Octavo de Oliveira Campos

A7-84