N.º 454
ARMARIO 2
GAVETA
MAPPOTHECA

Lote n.º 9P da rua Fernanda, em Sta Cruz, requerido por Maria Cardoso dos Santos. (4ª Secção do fôro).

2.090 - ARMº 1
TELA 12 - TUBO 33 - ARMº 1

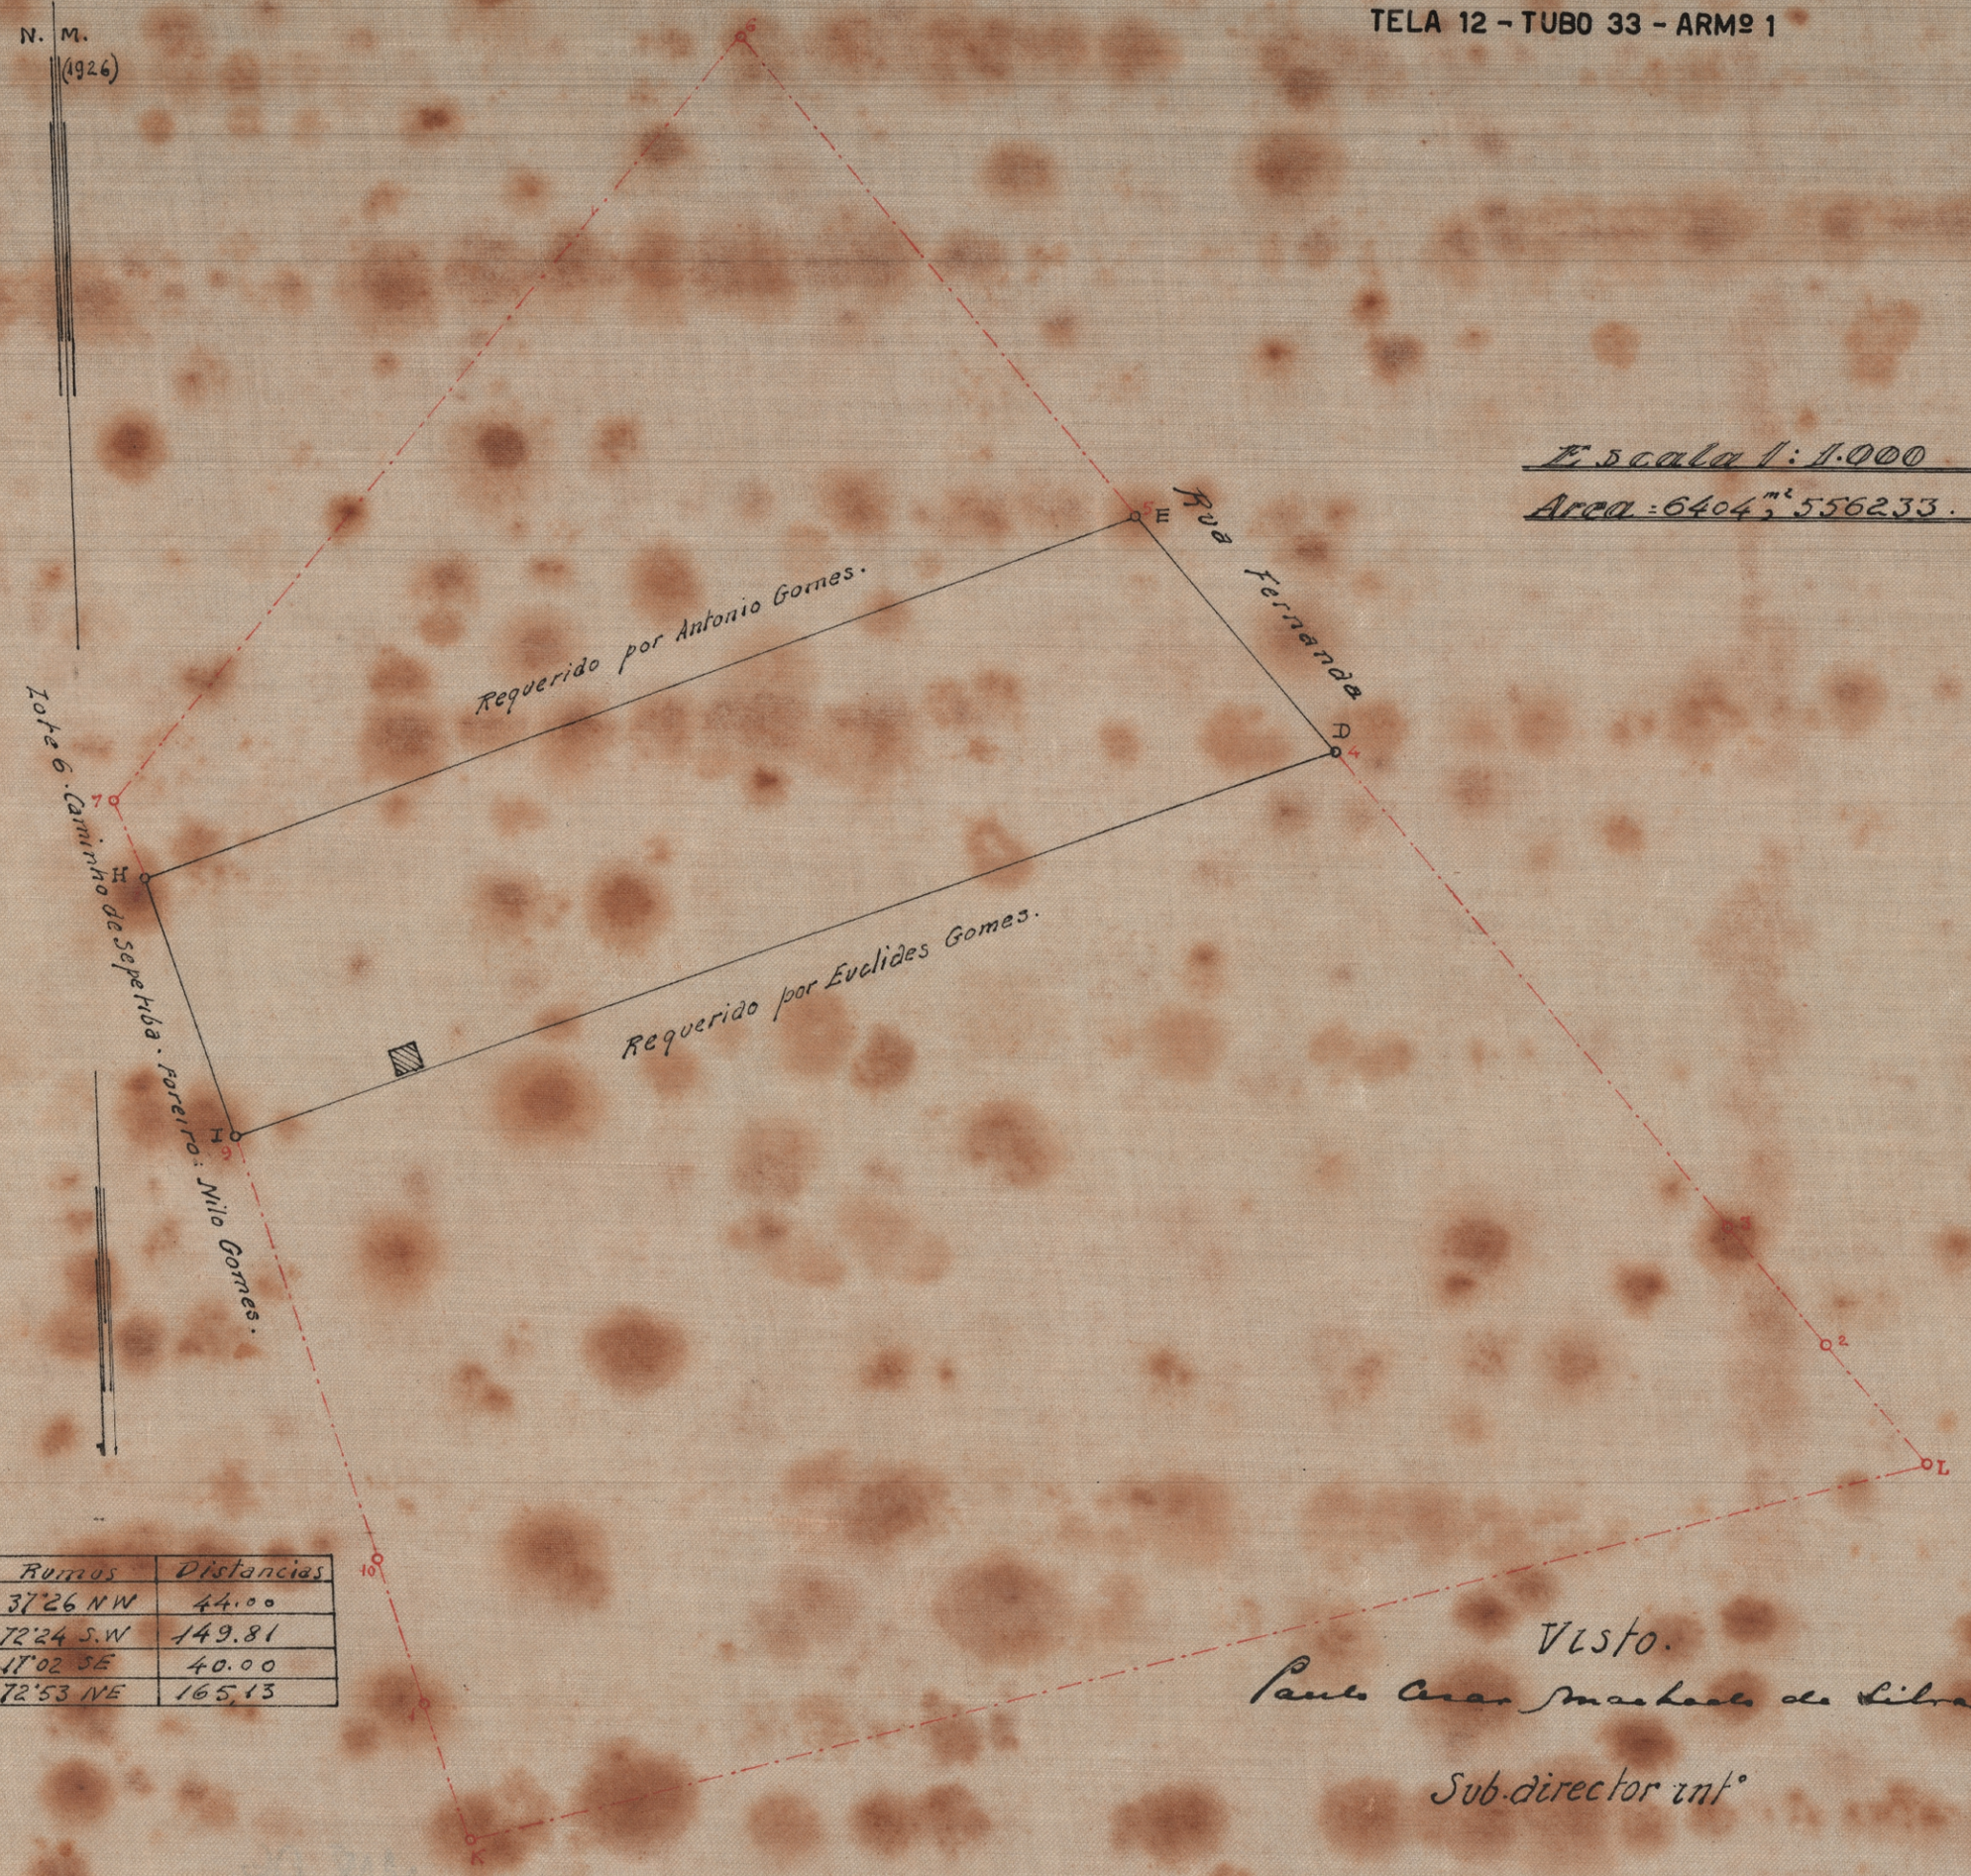

Escala 1:1.000
Area: 6404 m², 556233.

V.	Rumos	Distancias
D.E	37°26 NW	44.00
E.H	72°24 S.W	149.81
H.I	17°02 SE	40.00
I.D	72°53 NE	165,13

Visto.
Paulo Cesar Machado de Silva
Sub-director intº

2a. Sub-directoria do Patrimonio Nacional, em 2-6-1926
Levantado e calculado por:
Jorge Batalha
auxtech.

Desenhado por:
Jorge Pereira Lima

N.º 454
ARMARIO 2
GAVETA
MAPPOTHECA