# Lote N.º 7 da Estrada Geral de Santa Cruz requerido por Antonio Cirando Sobrinho e J. S. Esteves. (4ª Secção do fôro).

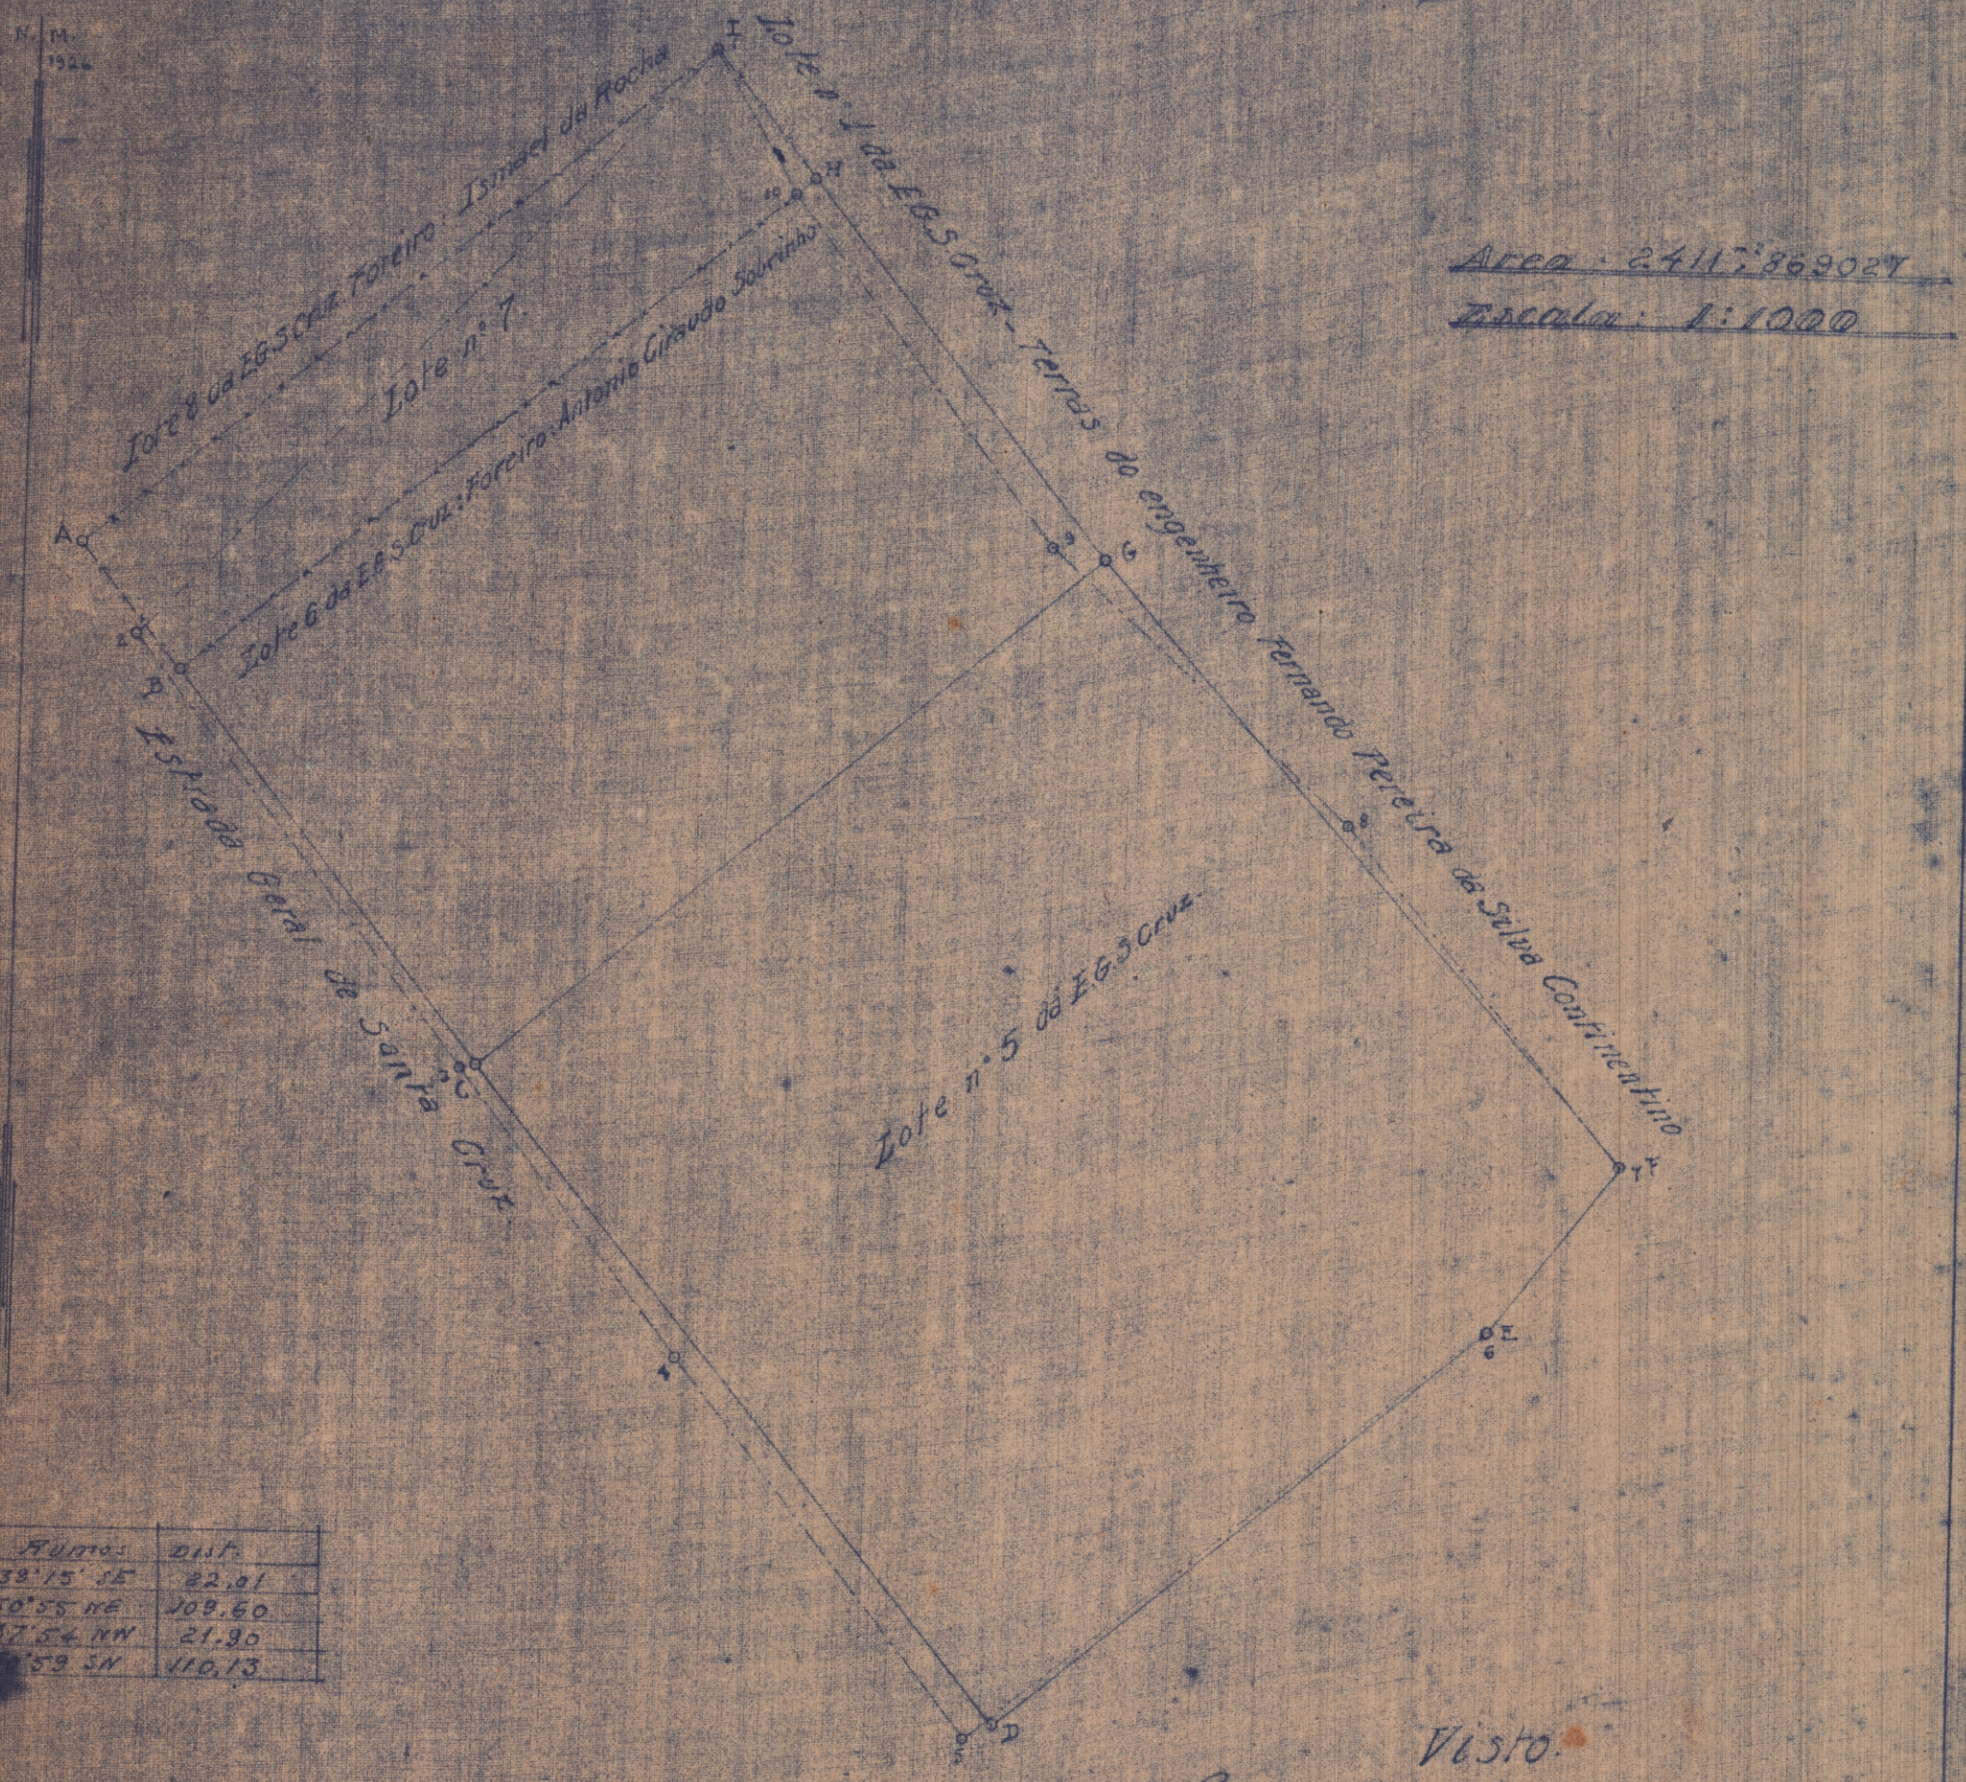


Area - 24112:869027

Escala: 1:1000

| Vert. | Rumos | Dist. |
|---|---|---|
| A.B | 32°15' SE | 82,01 |
| B.H | 50°55 NE | 109,60 |
| H.I | 37°54 NW | 21,90 |
| I.A | [illegible]°59 SW | 110,13 |

Visto.
Paulo Cesar Pinheiro Lima
Sub-director interino

28. Sub-directoria do Patrimonio Nacional, em 4/6/1926.
Levantado e calculado por:
Jorge Botelho
auxiliar technico.

Desenhado por:
José Pereira Lima