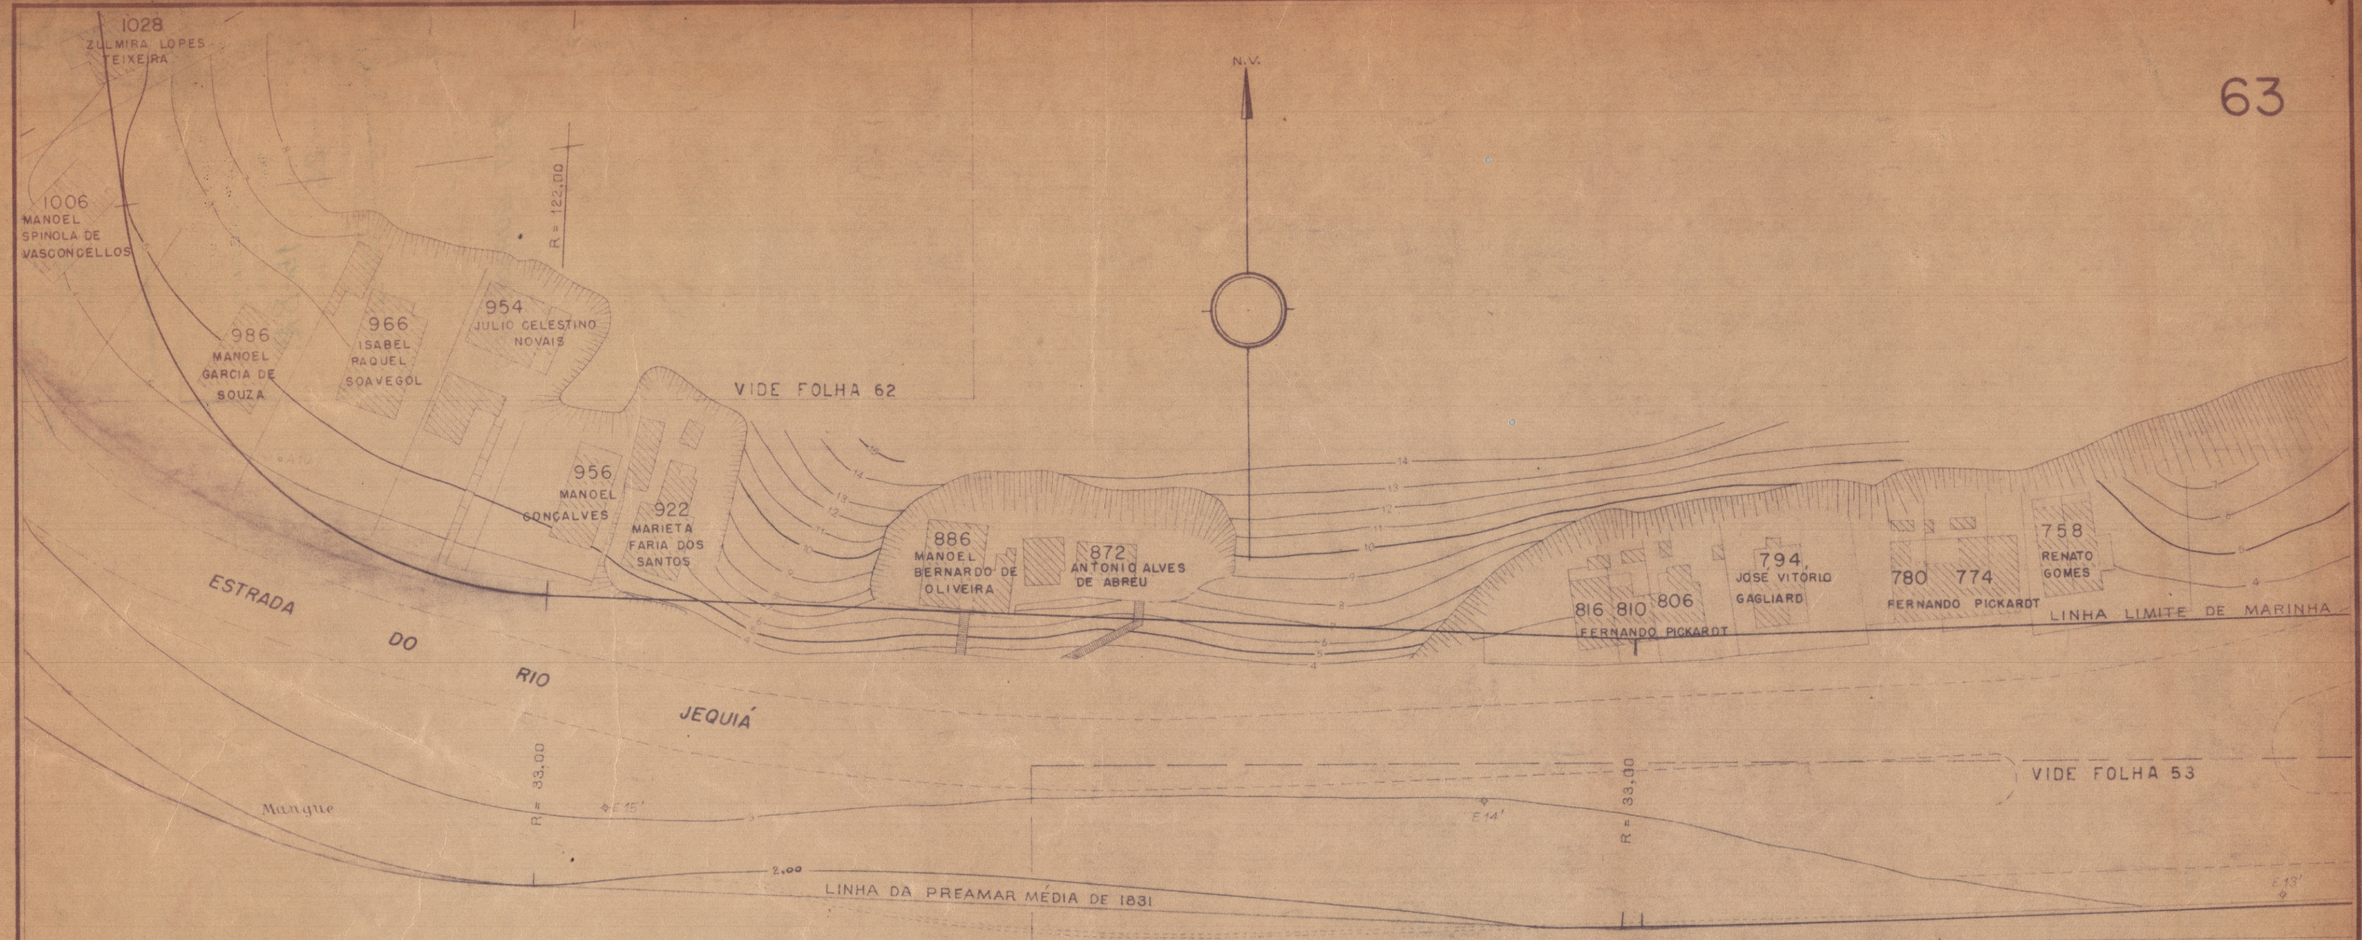

APROVO

EM 23 DE Nov. DE 1954

DJALMA DUTRA URURAHY

CHEFE DA DELEGACIA.

SITUAÇÃO

ESC. 1:10 000

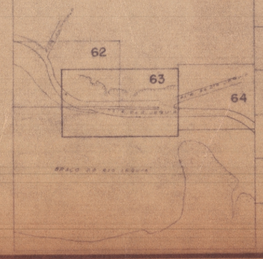

SERVIÇO DO PATRIMÔNIO DA UNIÃO
DELEGACIA NO DISTRITO FEDERAL

ASSUNTO: ILHA DE GOVERNADOR
LINHA DA PREAMAR MÉDIA DE 1831
TRECHO COMPREENDIDO ENTRE A PONTE DO GALEÃO E A RUA PEREZ DA MOTA NO JEQUIÁ

ESC. 1:500	DATA 10-11-1954	PROCESSO Nº 158.986-53	PLANTA Nº I.590-63

VISTO:

ORGANIZADA: ATTILA A. TRAVASSOS-ENGº CHEFE DA S.Cd.

LEVANTADA: PRO-GEO LTDA — ENG FISCAL: NELSON NASCIMENTO SANTOS

DESENHADA: (FAIXA DE MARINHA) Otto Velasco Jopp - Des d "K" do Q.P.-M.F.