N.º 485
ARMARIO 2
GAVETA
APPOTHECA

2.030 - ARMº 1
TELA 18 - TUBO 31 - ARMº 1

Planta do lote nº 8A da Rua Barão do Ladario, em Santa Cruz, pertencente ao Snr. Nicoláo Jorge.

Escala: 1:200

Area = 140,m² 914928.

Visto

Cipriano Lemos

Sub-director.

N.M.

Verf.	Rumos.	Distancias
AB	87°50' SW	11,50
BC	4°9' SE	11,646
CD	84°47 SE	0,22
DE	1°10' SE	0,843
EF	86°2' NE	11,17
FA	3°44' NW	12,166

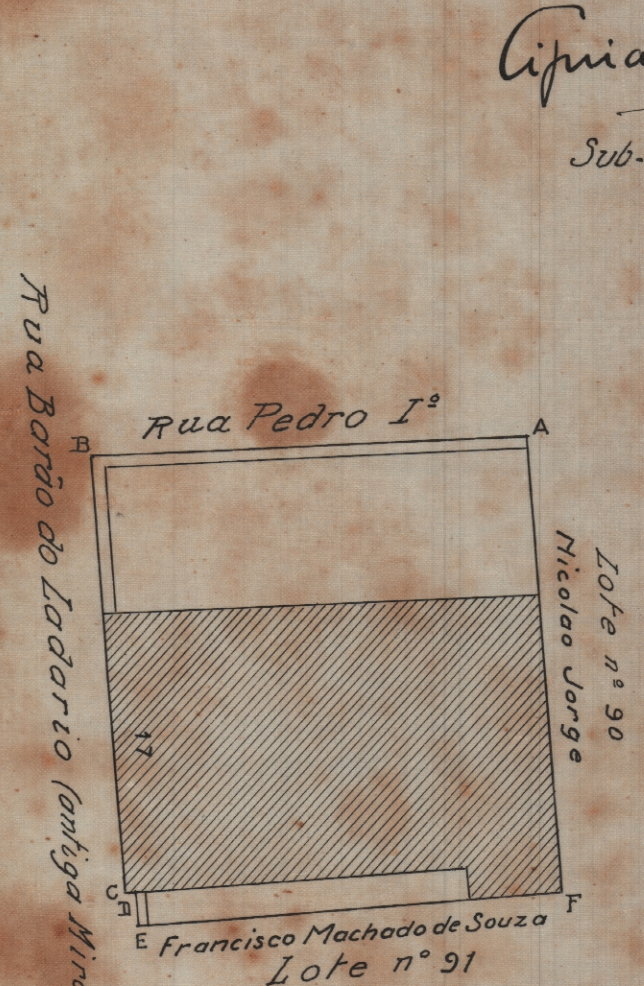

2a Sub-directoria do Patrimonio Nacional, em 8-10-1925

levantado e calculado por

Jorge Batalha

Aux. techº

desenhado por:

Jorge Batalha

O PATRIMONIO NACIONAL
485
2