ARCHIVO DO PATRIMONIO NACIONAL
N.º 487
ARMARIO 2
GAVETA
MAPPOTHECA

2.089 - ARMº 1
TELA 11 - TUBO 33 - ARMº 1

# Lote 3E da rua Ita, em Santa Cruz, requerido por Nair de Souza Dias. (2ª Secção do fôro)

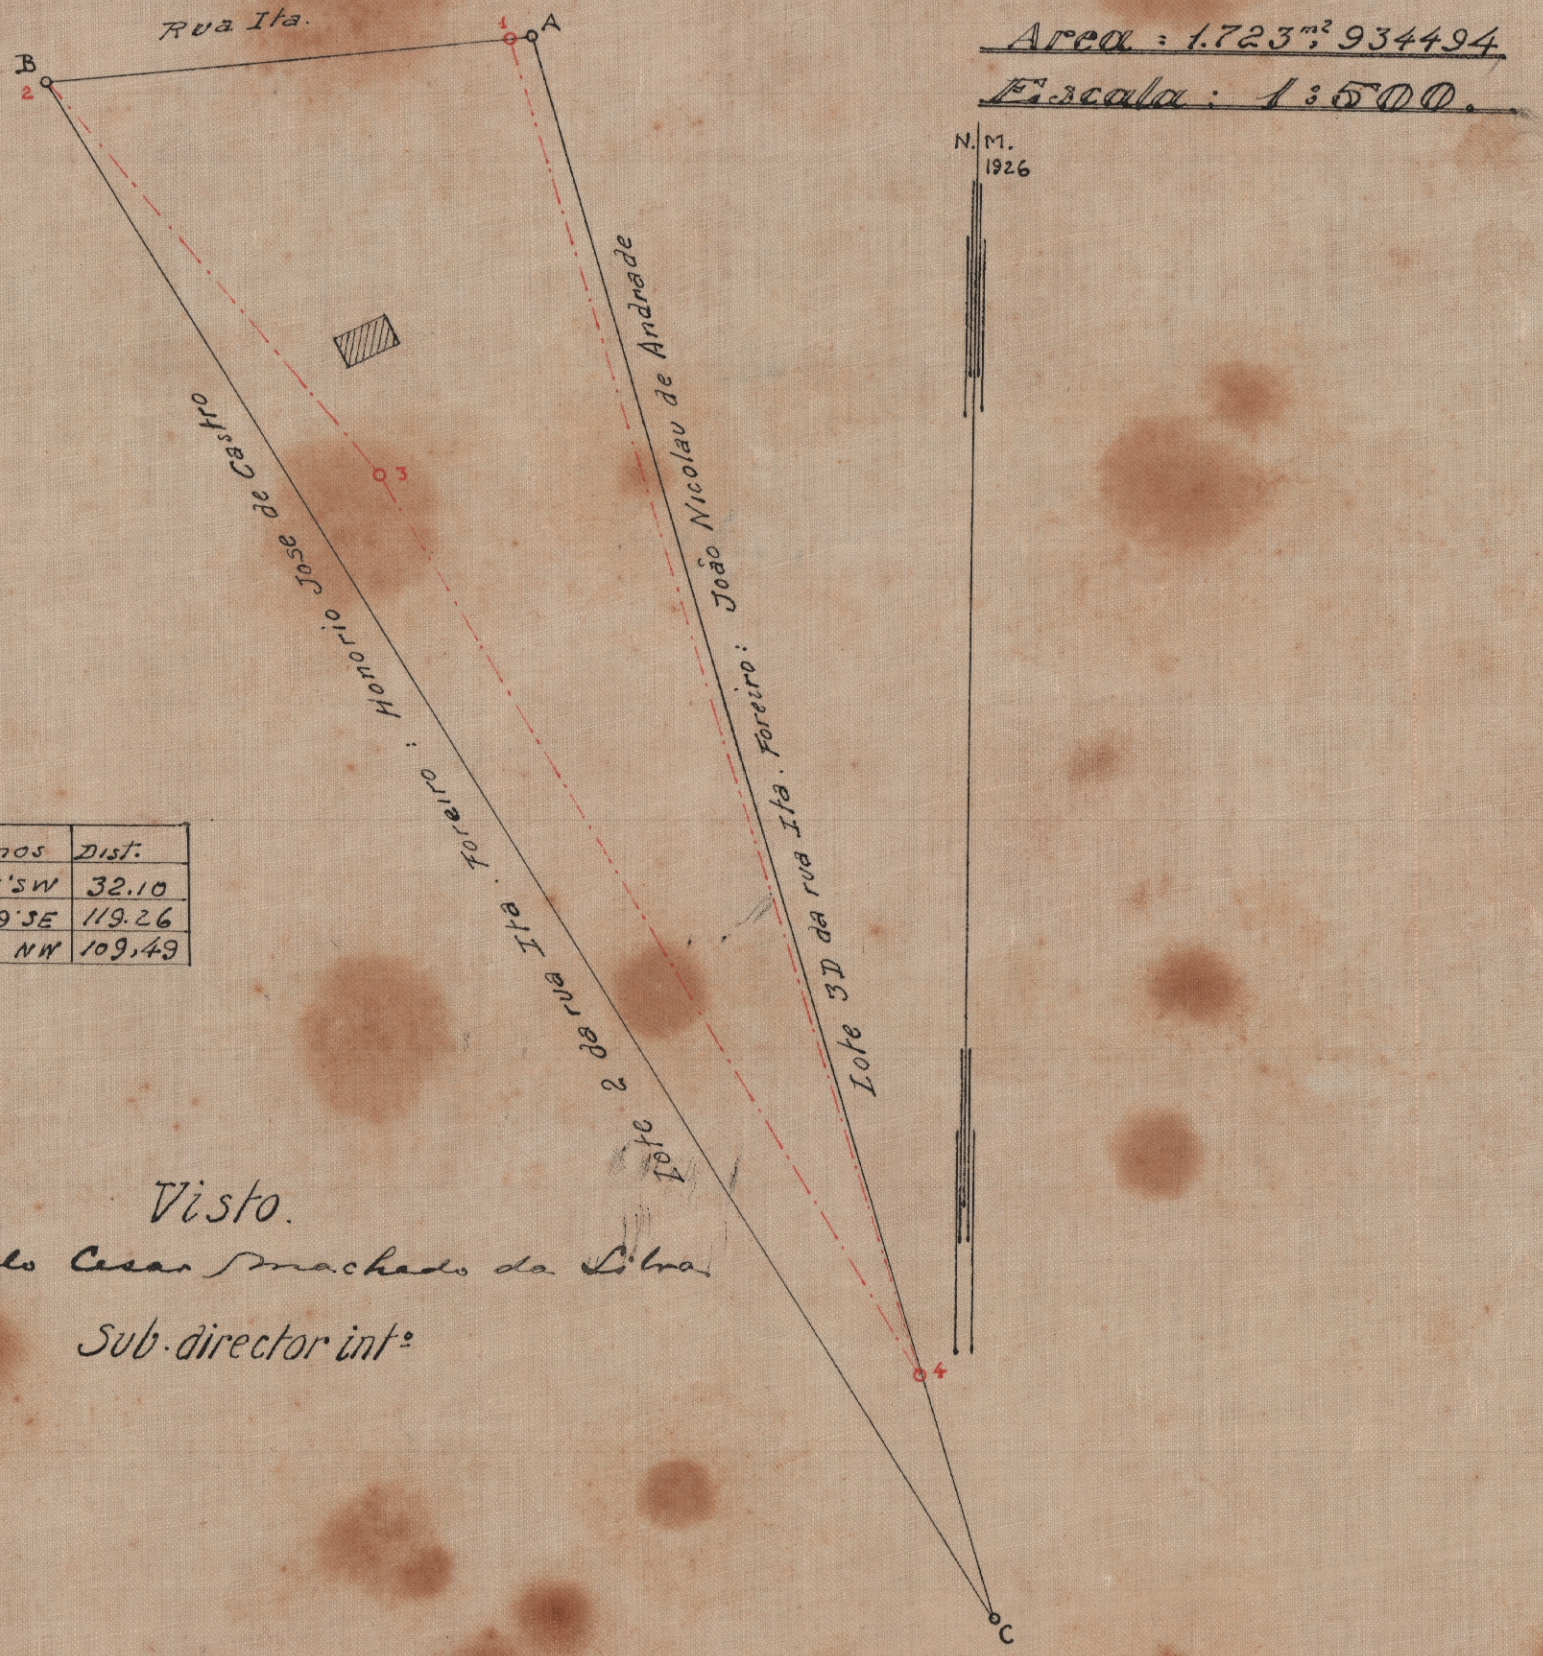


Area: 1.723m² 934494
Escala: 1:500.

N. M. 1926

| Vert. | Rumos | Dist. |
|---|---|---|
| A-B | 84°15'SW | 32.10 |
| B-C | 31°39'3E | 119.26 |
| C-A | 16°58 NW | 109,49 |

Visto.
Paulo Cesar Machado da Silva
Sub-director intº

2a. Sub-directoria do Patrimonio Nacional, em 4/6/1926
Levantado e calculado por:
Jorge Botelho
aux. Tech.

Desenhado por:
José Pereira Lima

ARCHIVO DO PATRIMONIO NACIONAL
N.º 487/2
ARMARIO
GAVETA
MAPPOTHECA