DIRECTORIA DO PATRIMONIO NACIONAL
N.º 469
ARMARIO 2
GAVETA
MAPPOTHECA

2.038 – ARMº 1
TELA 25 – TUBO 31 – ARMº 1


Lote nº 1 da Rua 25 de Março, em Santa Cruz, pertencente a Snrª D. Francisca de Andrade Luz.

N.M (1925)

Vertices	Rumos	Distancias
A.B	67°23 NE	23,06
B.C	25°30' SE	40,129
C.D	65°15' SW	20,76
D.A	28°37' NW	41,067

Area 887,m² 449523

Escala : 1/500

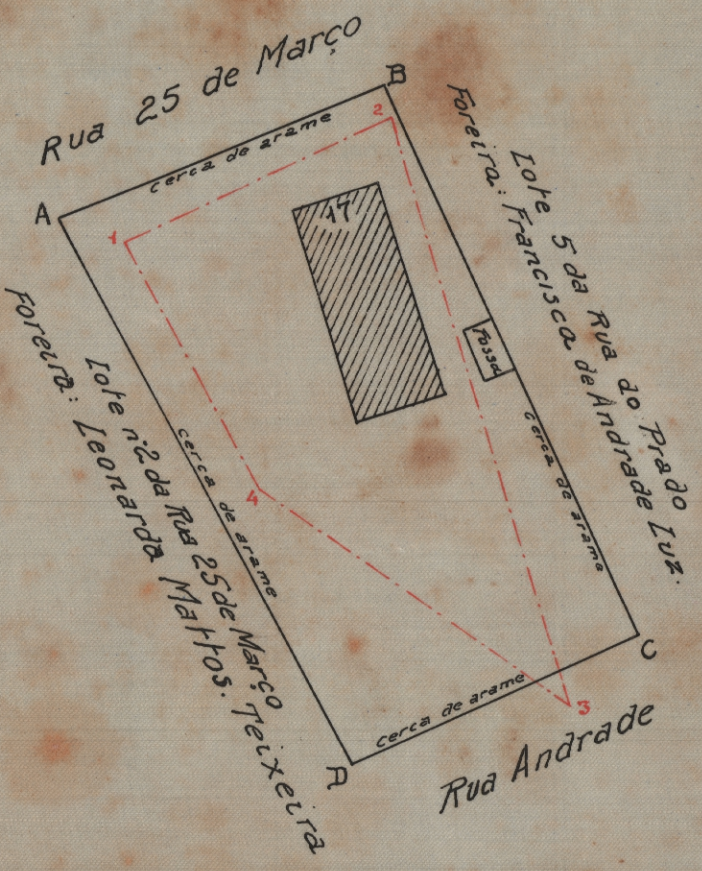

Visto.
Jorge Botelho de Moraes
Sub-director int.

2a. Sub-directoria do Patrimonio Nacional, em 10 de Dezembro de 1925.

Levantado e calculado por:
Jorge Botelho
Aux. tech.

Desenhado por:
José Pereira Lima

DIRECTORIA DO PATRIMONIO NACIONAL
N.º 469
ARMARIO 2
GAVETA
MAPPOTHECA