PLANTA N.º 535 - ARM.º 4
VEG. 4 - TUBO 24 - ARM.º 1

Administração do Dominio da União
NO
DISTRITO FEDERAL
Secção dos Serviços de Engenharia
Em 30 de Abril de 1938
(a) L. C. Coelho Aires
Serv. ENG.º CHEFE

PLANTA

dos lotes 83 da Rua Felippe Cardoso
2 e parte de 1 da Rua D. Pedro I
situados
no Curato de Santa Cruz" e pertencentes
aos
Herdeiros de Bernardino de Paiva Gasparinho

Área do Lote 83	3.253,02455	metros quadrados
" " " 1 parte)	354,5870	" "
" " " 2	8.156,1103	" "

TESOURO NACIONAL
DIRETORIA DO DOMÍNIO DA UNIÃO
DIVISÃO DE CADASTRO E REGISTO
SECÇÃO DE DESENHO
Copiado por José Gomes Moreira
em 14 de Julho de 1942
Processo n.º 44.426/41
Confere Francisco Lyra Monteiro
Chefe

VISTO
A. C. Marchand
Chefe da Divisão

Escala 1:500

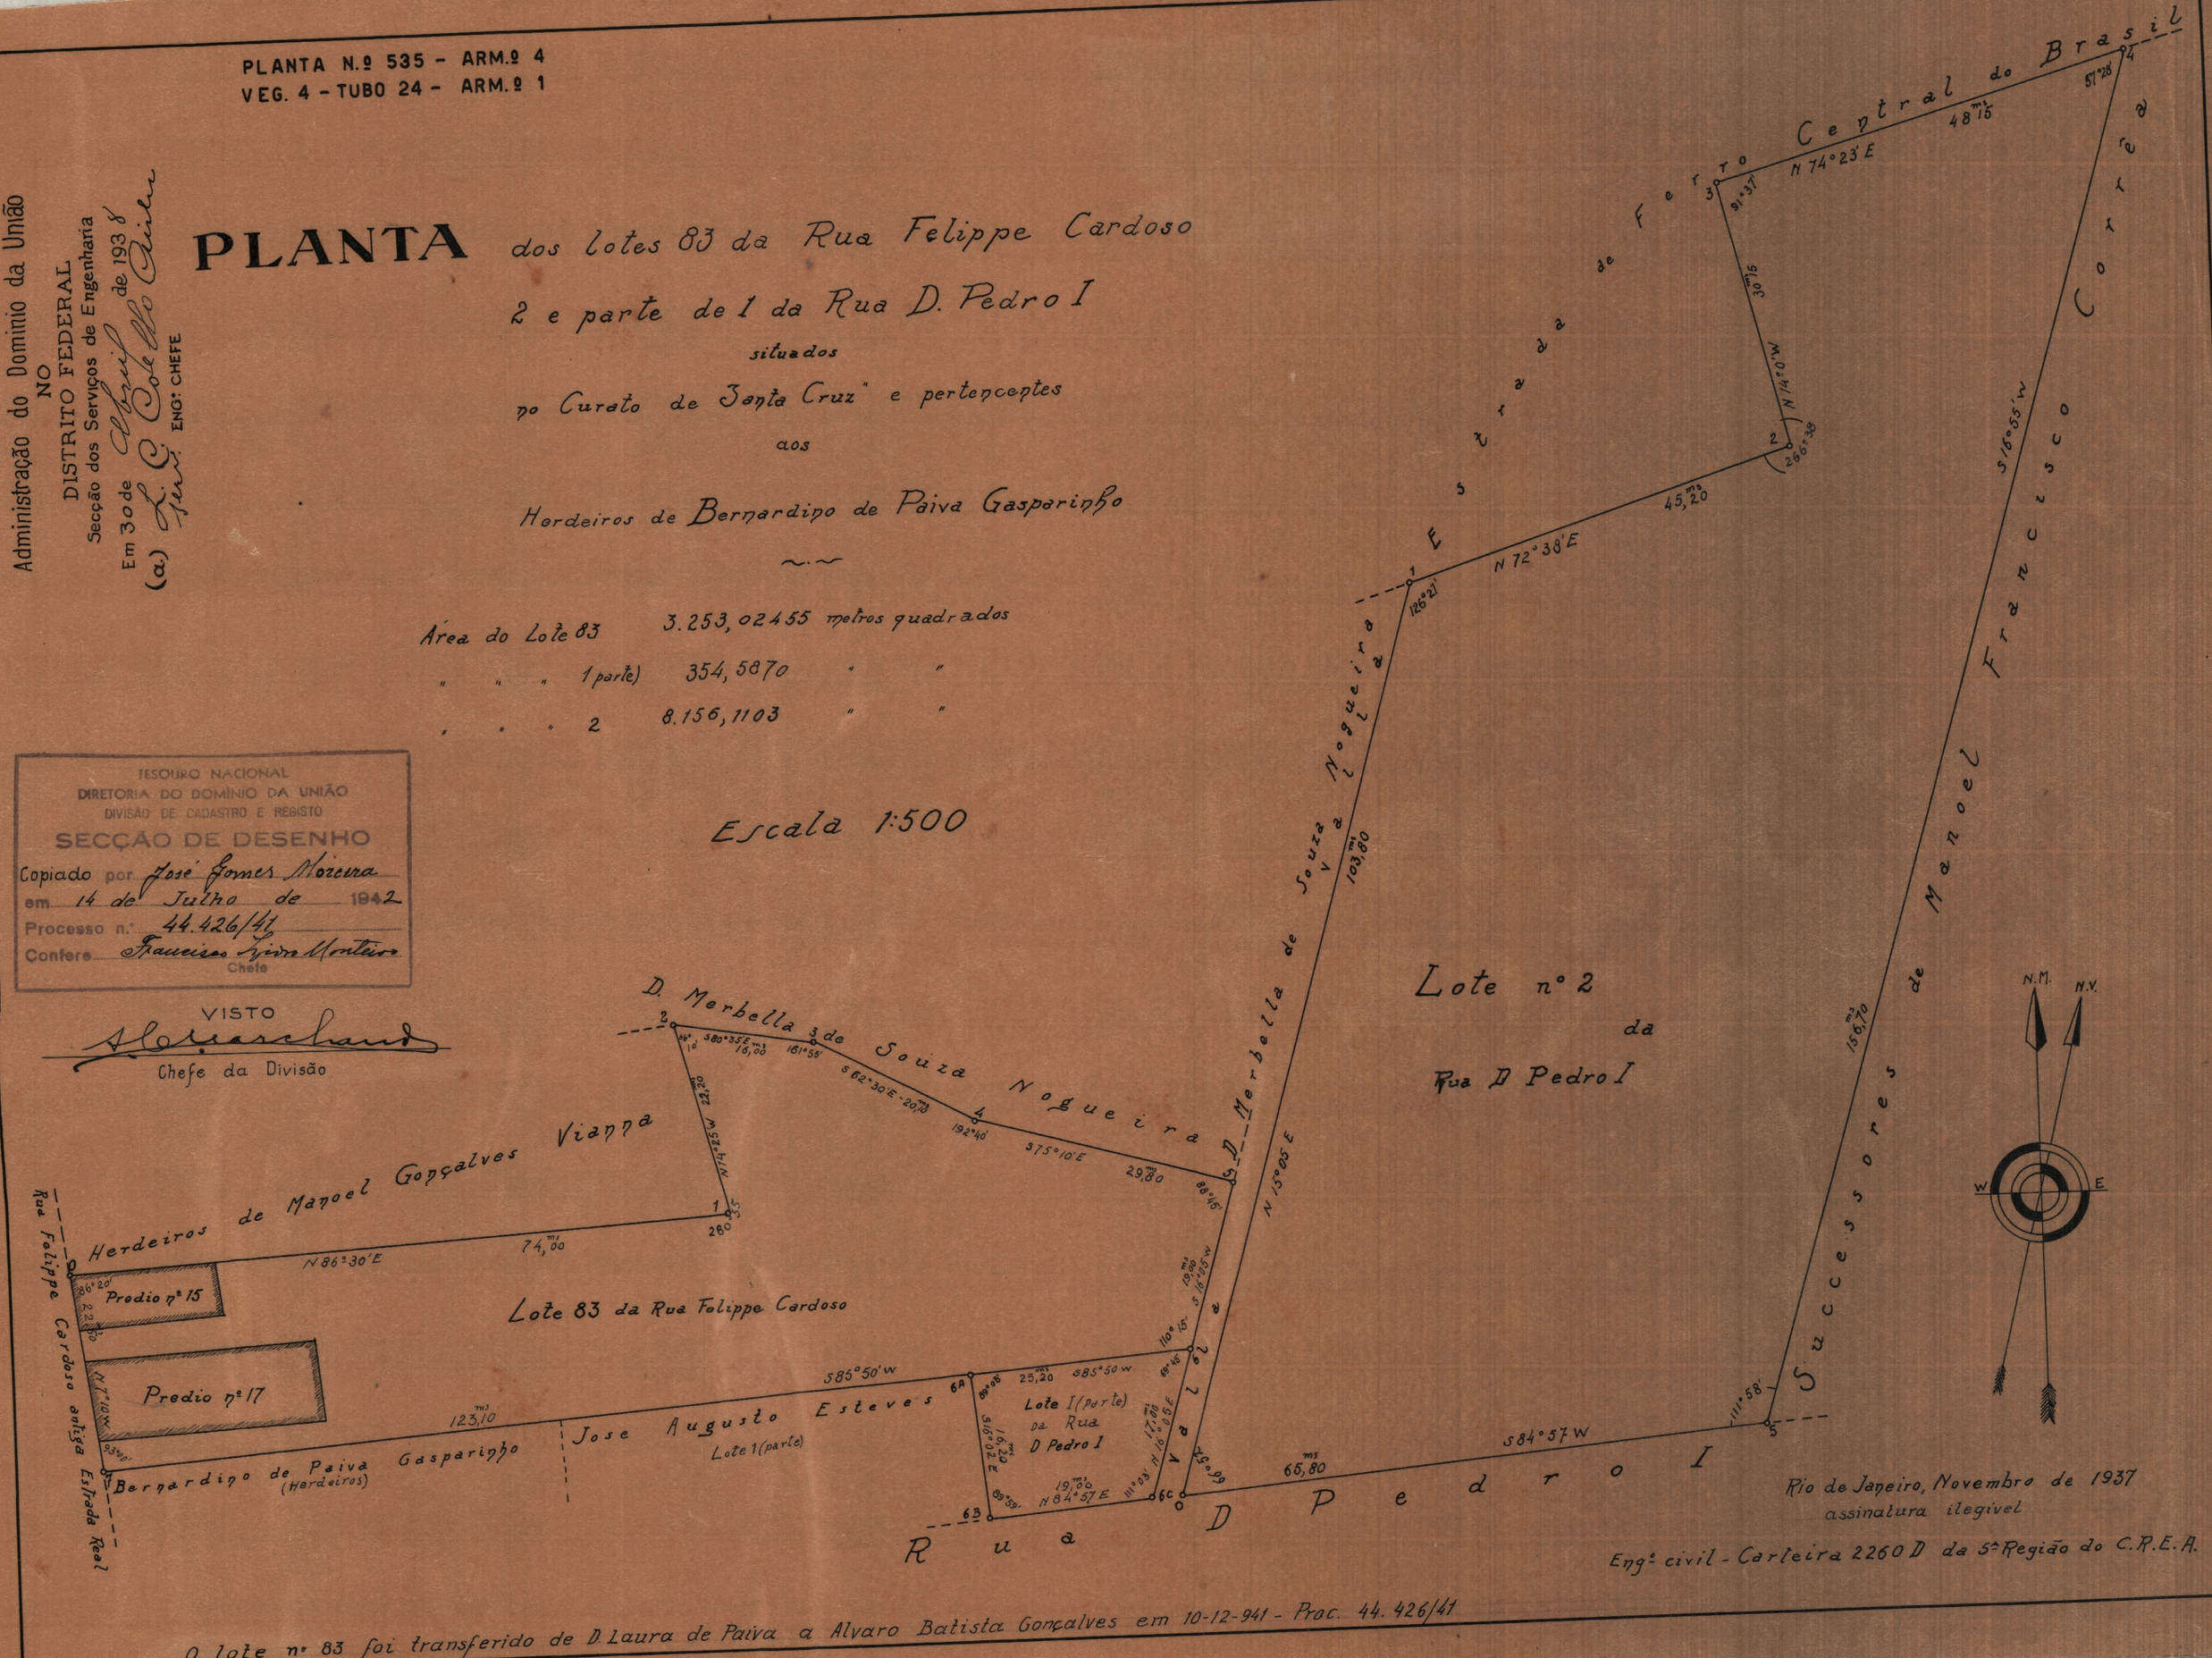

Rio de Janeiro, Novembro de 1937
assinatura ilegivel
Engº civil - Carteira 2260 D da 5ª Região do C.R.E.A.

O lote nº 83 foi transferido de D. Laura de Paiva a Alvaro Batista Gonçalves em 10-12-941 - Proc. 44.426/41