SERVIÇO DO PATRIMONIO HISTORICO E ARTISTICO NACIONAL
N.º 438
ARMARIO 2
GAVETA
MAPPOTHECA

2.075 - ARMº 1
TELA 26 - TUBO 32 - ARMº 1

Lote nº 1 da Rua Francisco Belizario, em Stª Cruz.

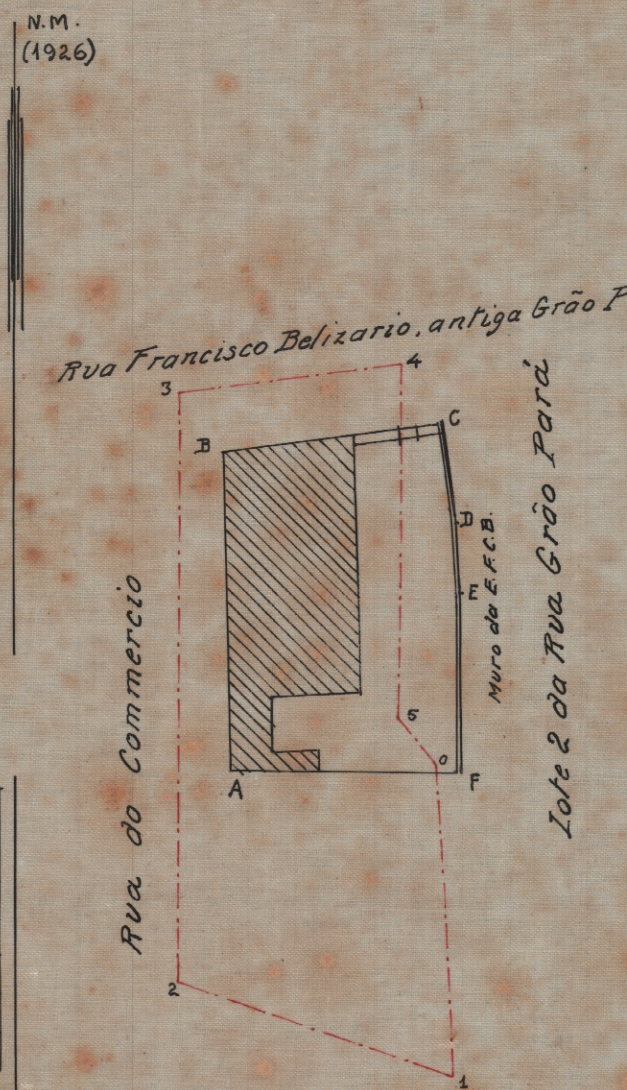

Vert.	Rumos	Distancias
A.B	1°32 NW	21.24
B.C	83°4 NE	13.72
C.D	9°30' SE	6.06
D.E	6°6' SE	5.16
E.F	4°47' SE	11.51
F.A	88°49' SW	14.67

Lote 34 da Rua do Commercio
Foreiro: Antonio Cancio de Pontes.

Escala: 1:500

Area: 320m2 3754

Visto.

Jorge Duhá da Fonseca
Sub-director. intº

2a. Sub-directoria do Patrimonio Nacional, em 6-3-1926
Levantado e calculado por:

Jorge Batalha
Aux. techº

Desenhado por:
José Pereira Lima

DIRECTORIA DO PATRIMONIO HISTORICO E ARTISTICO NACIONAL
N.º 438
ARMARIO 2
GAVETA
MAPPOTHECA