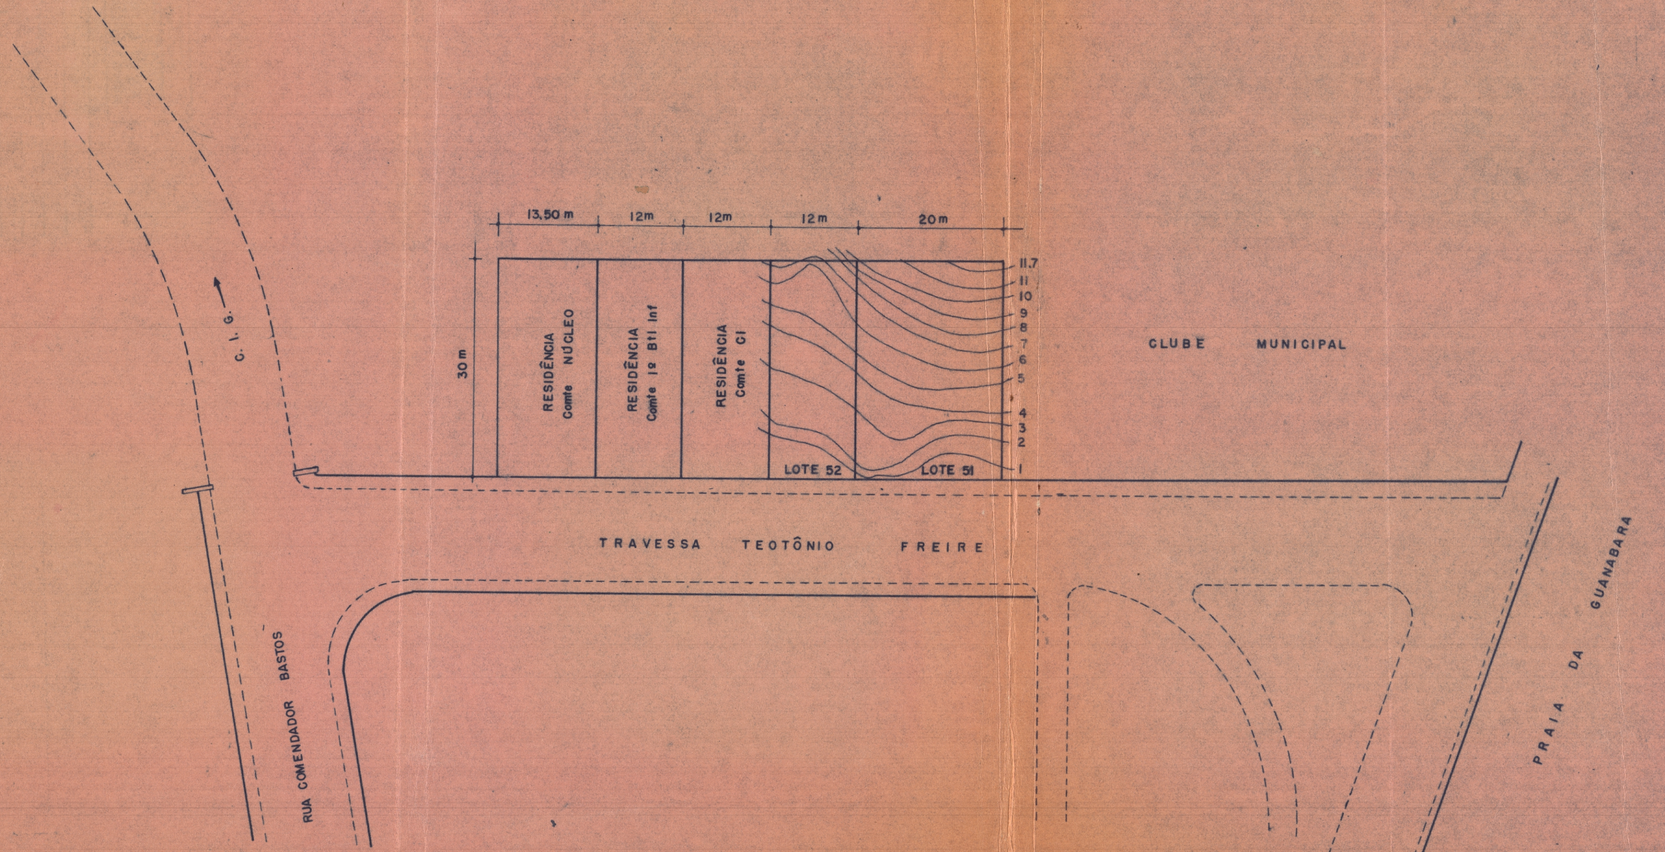

OBSERVAÇÕES:

1 - LOTES DECLARADOS DE UTILIDADE PÚBLICA PARA FINS DE DESAPROPRIAÇÃO PELOS DECRETOS 69026 e 69027 DE 27/1/1969

2 - A ALTIMETRIA FOI DETERMINADA POR NIVELAMENTO TRIGONOMÉTRICO

3 - LOTE 51 - PROPRIETÁRIO: HUMBERTO FRANÇA DE FARIA

4 - LOTE 52 - PROPRIETÁRIOS: UBIRAJARA MOURA DE FREITAS / UBIRATAN MOURA DE FREITAS

PLANTA DE SITUAÇÃO E TOPOGRÁFICA DOS LOTES 51 e 52 DA TRAVESSA TEOTÔNIO FREIRE ILHA DO GOVERNADOR GB

1/500 24/9/1967

LEVANTADO POR: Ruy Batalha Marinho - SG-IP-TOP
Edson A. Jóes 2º SG-FN-TOP

DESENHADO POR: [illegible] 2º SG AT

ROBERTO MAGALHÃES SANCHES
Capitão-de-Fragata (FN)
Ant Subfaz