
DIRECTORIA DO PATRIMONIO NACIONAL
N.º 421
ARMARIO 2
GAVETA
MAPPOTHECA

2.087 - ARMº 1
TELA 9 - TUBO 33 - ARMº 1

Lote 4A da Rua Itá, em Santa Cruz, requerido por Christoram Camillo dos Santos.

(2ª Secção do fôro)

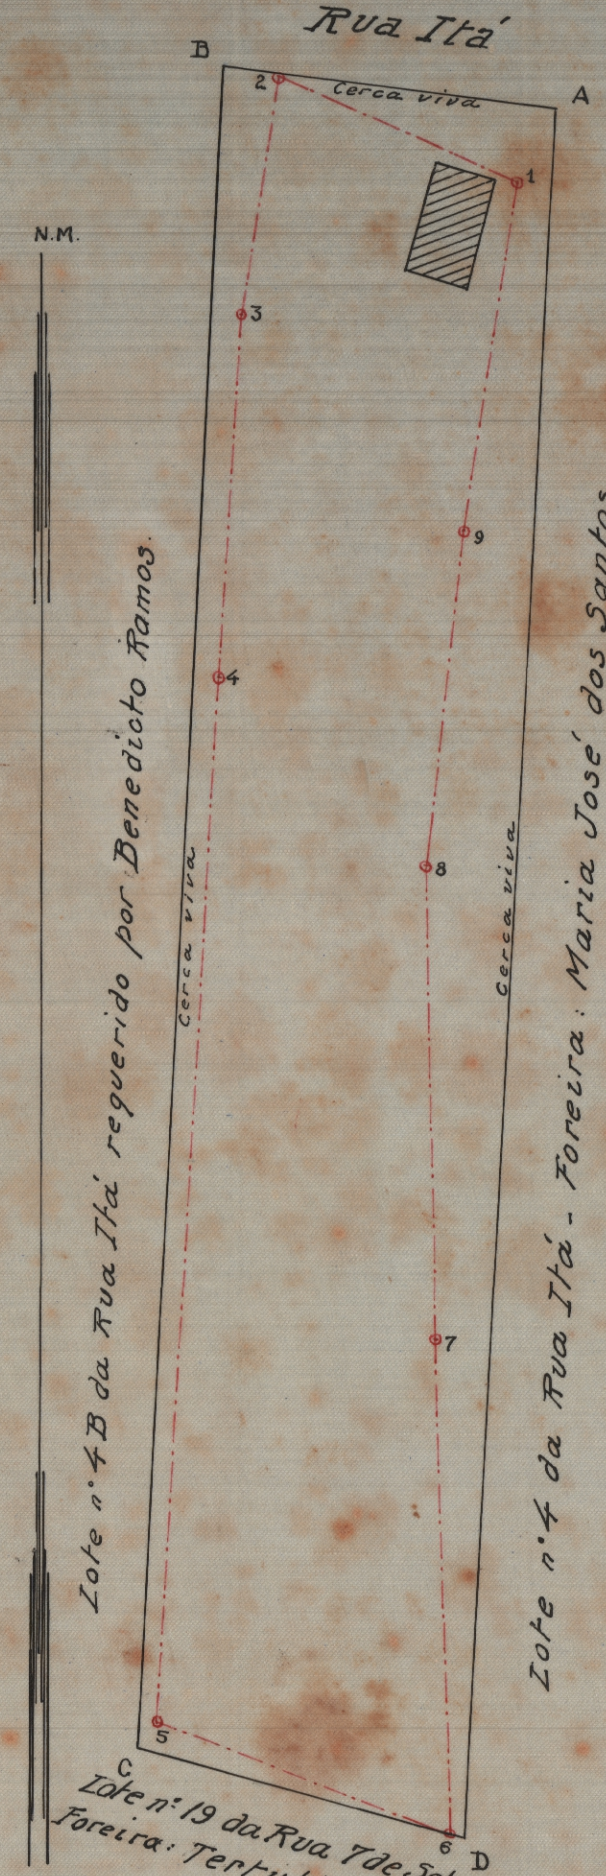

Vert.	Rumos	Distancias
A-B	82°51 NW	22,31
B-C	2°47' SW	111,51
C-D	74°35' SE	22,05
D-A	2°54 NE	114,48

Escala: 1/500

Area = 2504m²,8392

Visto.

Jorge Batalha
Sub-director-int.

2a. Sub-directoria do Patrimonio Nacional, em 30-1-1926

Levantado e calculado por:

Jorge Batalha

Aux. tech.:

Desenhado por:

Joaquim Pereira Lima

DIRECTORIA DO PATRIMONIO NACIONAL
N.º 421
ARMARIO 2
GAVETA
MAPPOTHECA