Nº 226

Lote nº 12 da Rua 7 de Setembro, em Sta Cruz, aforado ao Tenente Cel Honorio dos Santos Pimentel.

(1.a Secção do fôro)

Lote 12 A - Area desmembrada para ser vendida ao Sr. Antonio Fernandes de Barros.

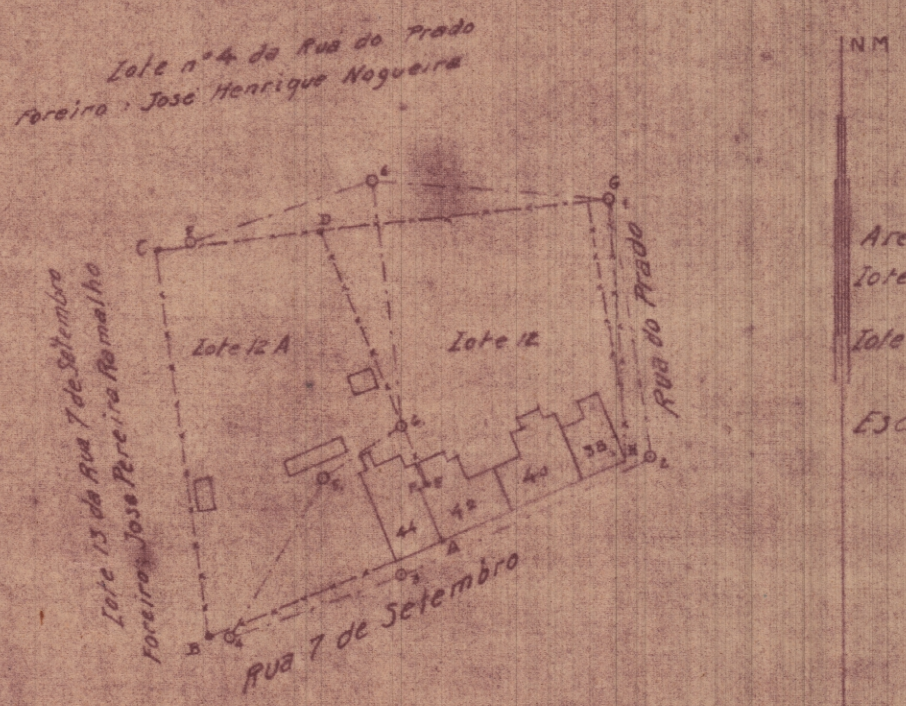

Lote - 12

G.H	3°06 SE	34,41
H.A	66°17 SW	26,87
A.F	22°22 NW	7,51
C.E	69°09 NE	1,17
E.D	23°01 NW	36,30
D.G	83°29 NE	38,84

Lote 12 A

A.B	68°00 SW	32,94
B.C	8°10 NW	51,14
C.D	83°29 NE	22,00
D.E	23°01 SE	36,30
E.F	69°09 SW	1,17
F.A	22°22 SE	7,51

Areas:
Lote 12 - 1237,m² 2949
Lote 12 A - 1301,m² 7602

Escala 1/1000

Visto:
Jorge Dutra da Fonseca
Sub-director int.

2a Sub directoria do Patrimonio Nacional, em 30-9-1926
Levantado e calculado por:
Jorge Batalha
Auxiliar Tech.

Desenhado por:
José Pereira Lima