DIRECÇÃO GERAL DO PATRIMONIO NACIONAL
N.º 477
ARMARIO 2
GAVETA
MAPPOTHECA

Nº 229

2.102 - ARMº 1
TELA 24 - TUBO 33 - ARMº 1

Lotes nºs 18.19 da Rua Barão do Ladario, antiga da Alegria, em Santa Cruz, pertencente ao Snr. José de Mello Junior.

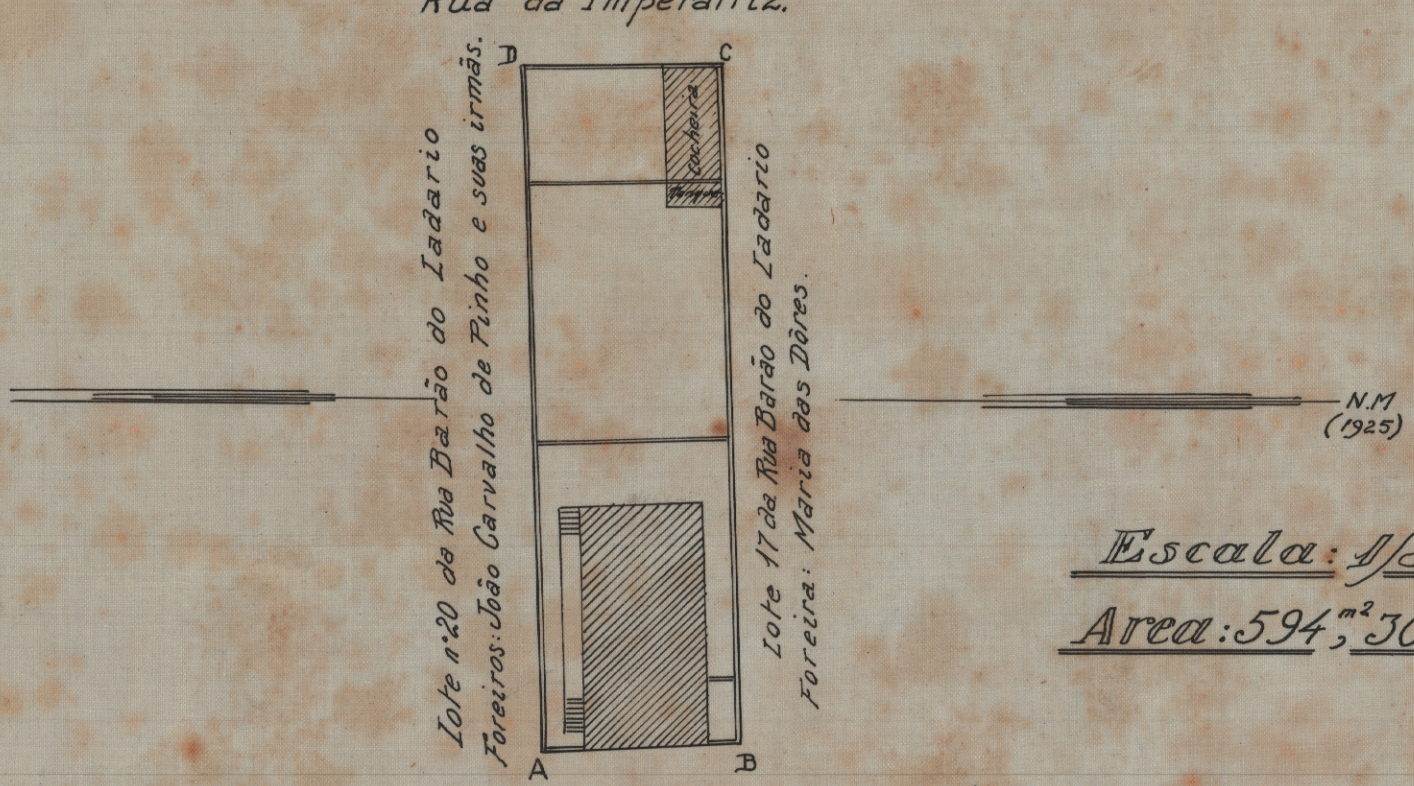

Escala: 1/500

Area: 594,m² 304527.

Vert.	Rumos	Distancias
A.B	3°7'NW	13,00
B.C	88°12'SW	45,239
C.D	1°59'SE	13,187
D.A	87°56'NE	45,643

Visto.

Jorge Duarte da Fonseca
Sub-director int.

2a. Sub-directoria do Patrimonio Nacional, em 11 de Dezembro de 1925

Levantado e calculado por:

Jorge Bastalha

Aux. tech.

Desenhado por:
José Pereira Luiz

DIRECÇÃO GERAL DO PATRIMONIO NACIONAL
N.º 477
ARMARIO 2
GAVETA
MAPPOTHECA