DEPARTAMENTO DE AERONÁUTICA CIVIL
DIVISÃO DE AEROPORTOS

AEROPORTO BARTOLOMEU DE GUSMÃO DF

PARA DIRIGÍVEIS

PLANTA DO TERRENO
OCUPADO PELO AEROPORTO

CÓPIA DE UM DESENHO FORNECIDO PELO
NÚCLEO COLONIAL SANTA CRUZ
DO MINISTÉRIO DA AGRICULTURA

ESCALA 1:5 000

0 50 100 150 200 250 300 350 400 450 500

D.A.C.			D. Ap.	
3	FA	1	2875	39

Paulo Tapajós - desenhista - 7-7-1939

THEZOURO NACIONAL
DIRECTORIA GERAL DO PATRIMONIO DA UNIÃO
SUBDIRECTORIA DOS SERVIÇOS DE ENGENHARIA
MAPPOTHECA
PLANTA Nº 132
ARMARIO Nº 7 TUBO Nº
REGISTRO-LIVRO Nº FLS. Nº
2511 1939 ENCARREGADO

VEG. 7 - TUBO 11 - ARMARIO 1

NV

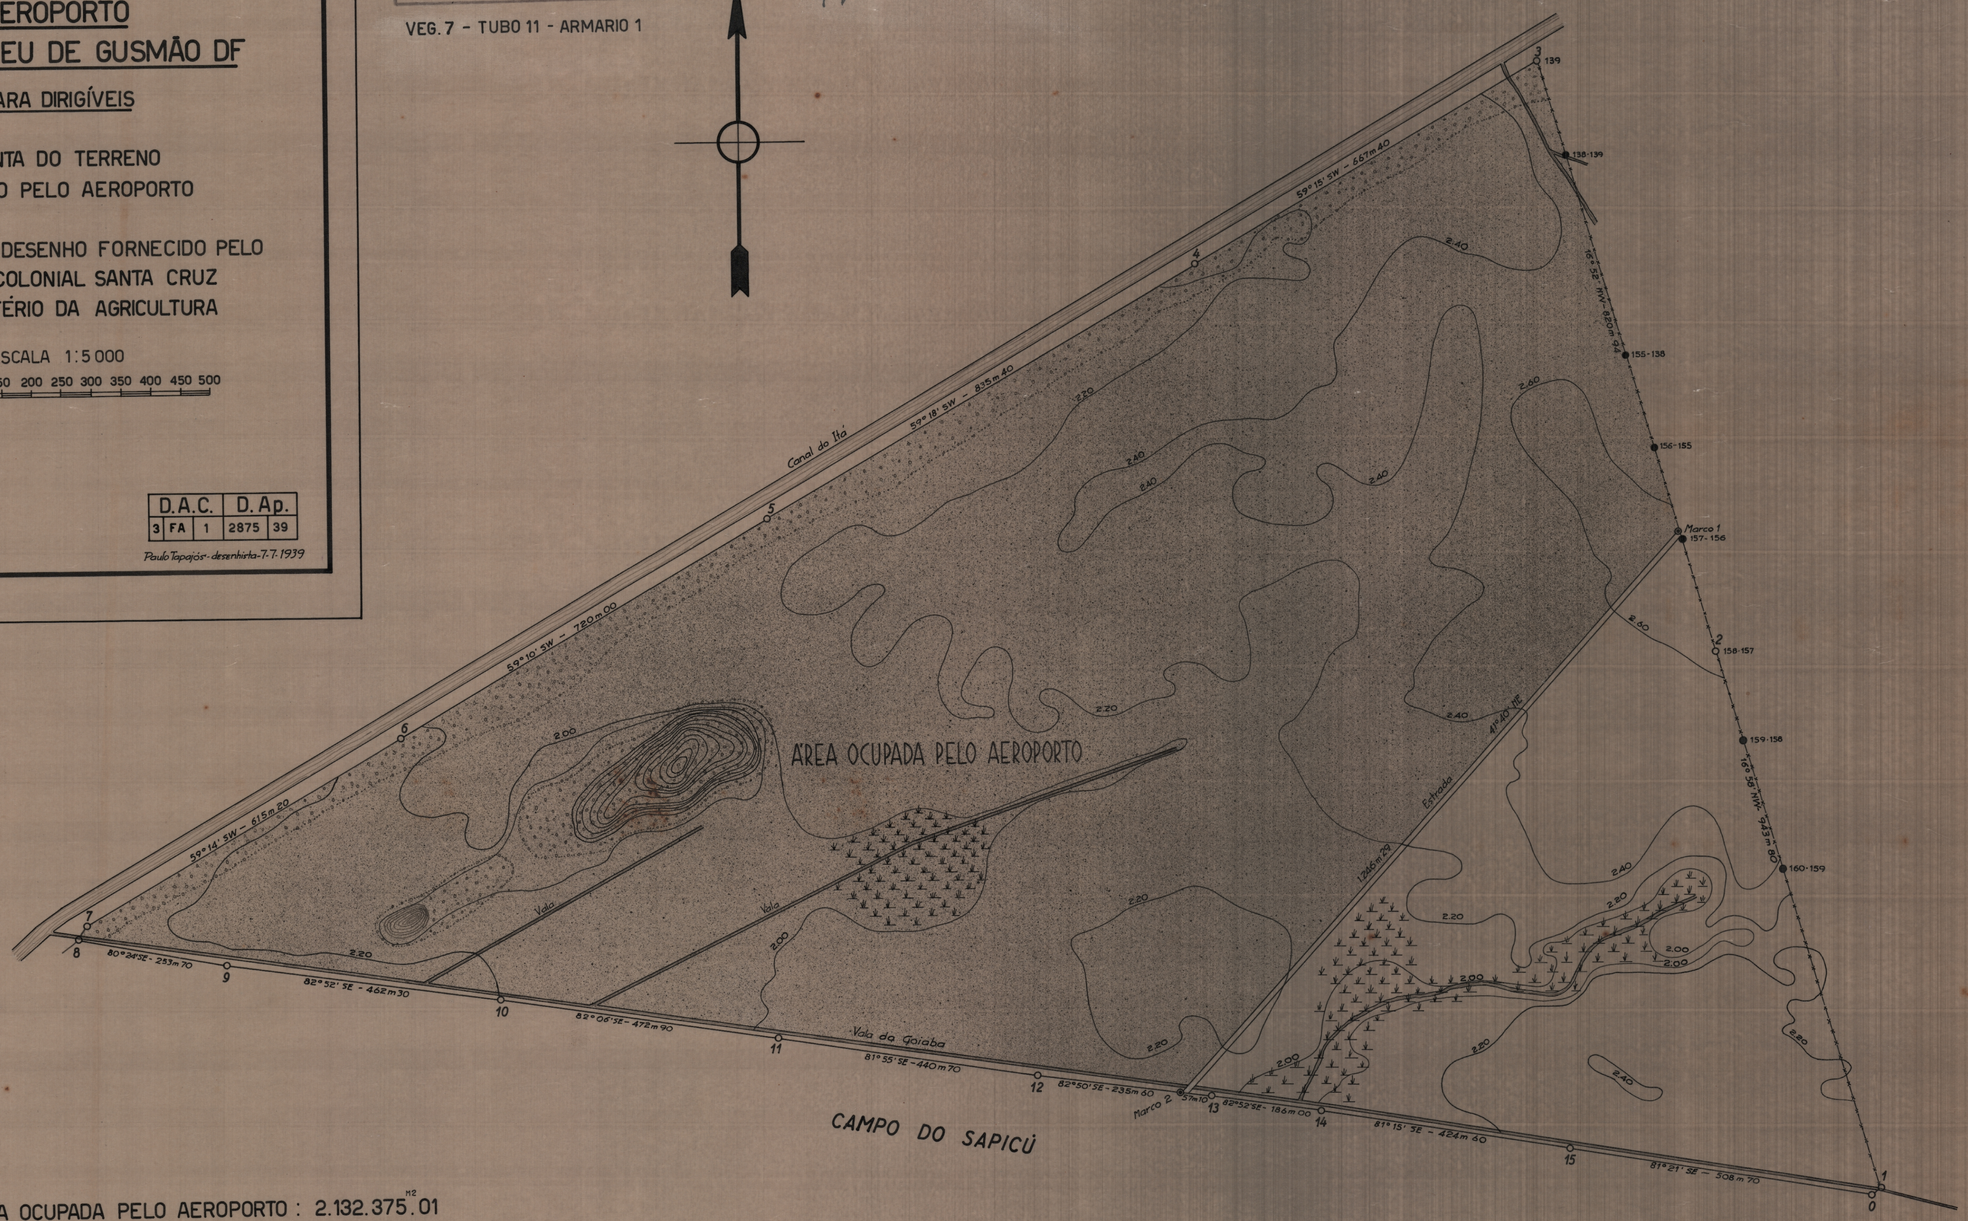

ÁREA OCUPADA PELO AEROPORTO : 2.132.375,01 m2

Visto
Engenheiro encarregado da fiscalisação