PROC 2.852/41
21.778/41

PLANTA DO TERRENO DE MARINHAS À PRAIA DA FREGUEZIA, HOJE PRAIA DE GUANABARA NS. 205, 237 E 245. — ILHA DO GOVERNADOR

ESCALA 1:500

DIRETORIA DO DOMÍNIO DA UNIÃO
Serviço Regional no Distrito Federal
SECÇÃO DE TOPOGRAFIA E DESENHO
Em 28 de Junho de 1941
CHEFE

DIRETORIA DO DOMÍNIO DA UNIÃO
SERVIÇO REGIONAL NO DISTR. FEDERAL
SECÇÃO DE TOPOGRAFIA E DESENHO
Nº

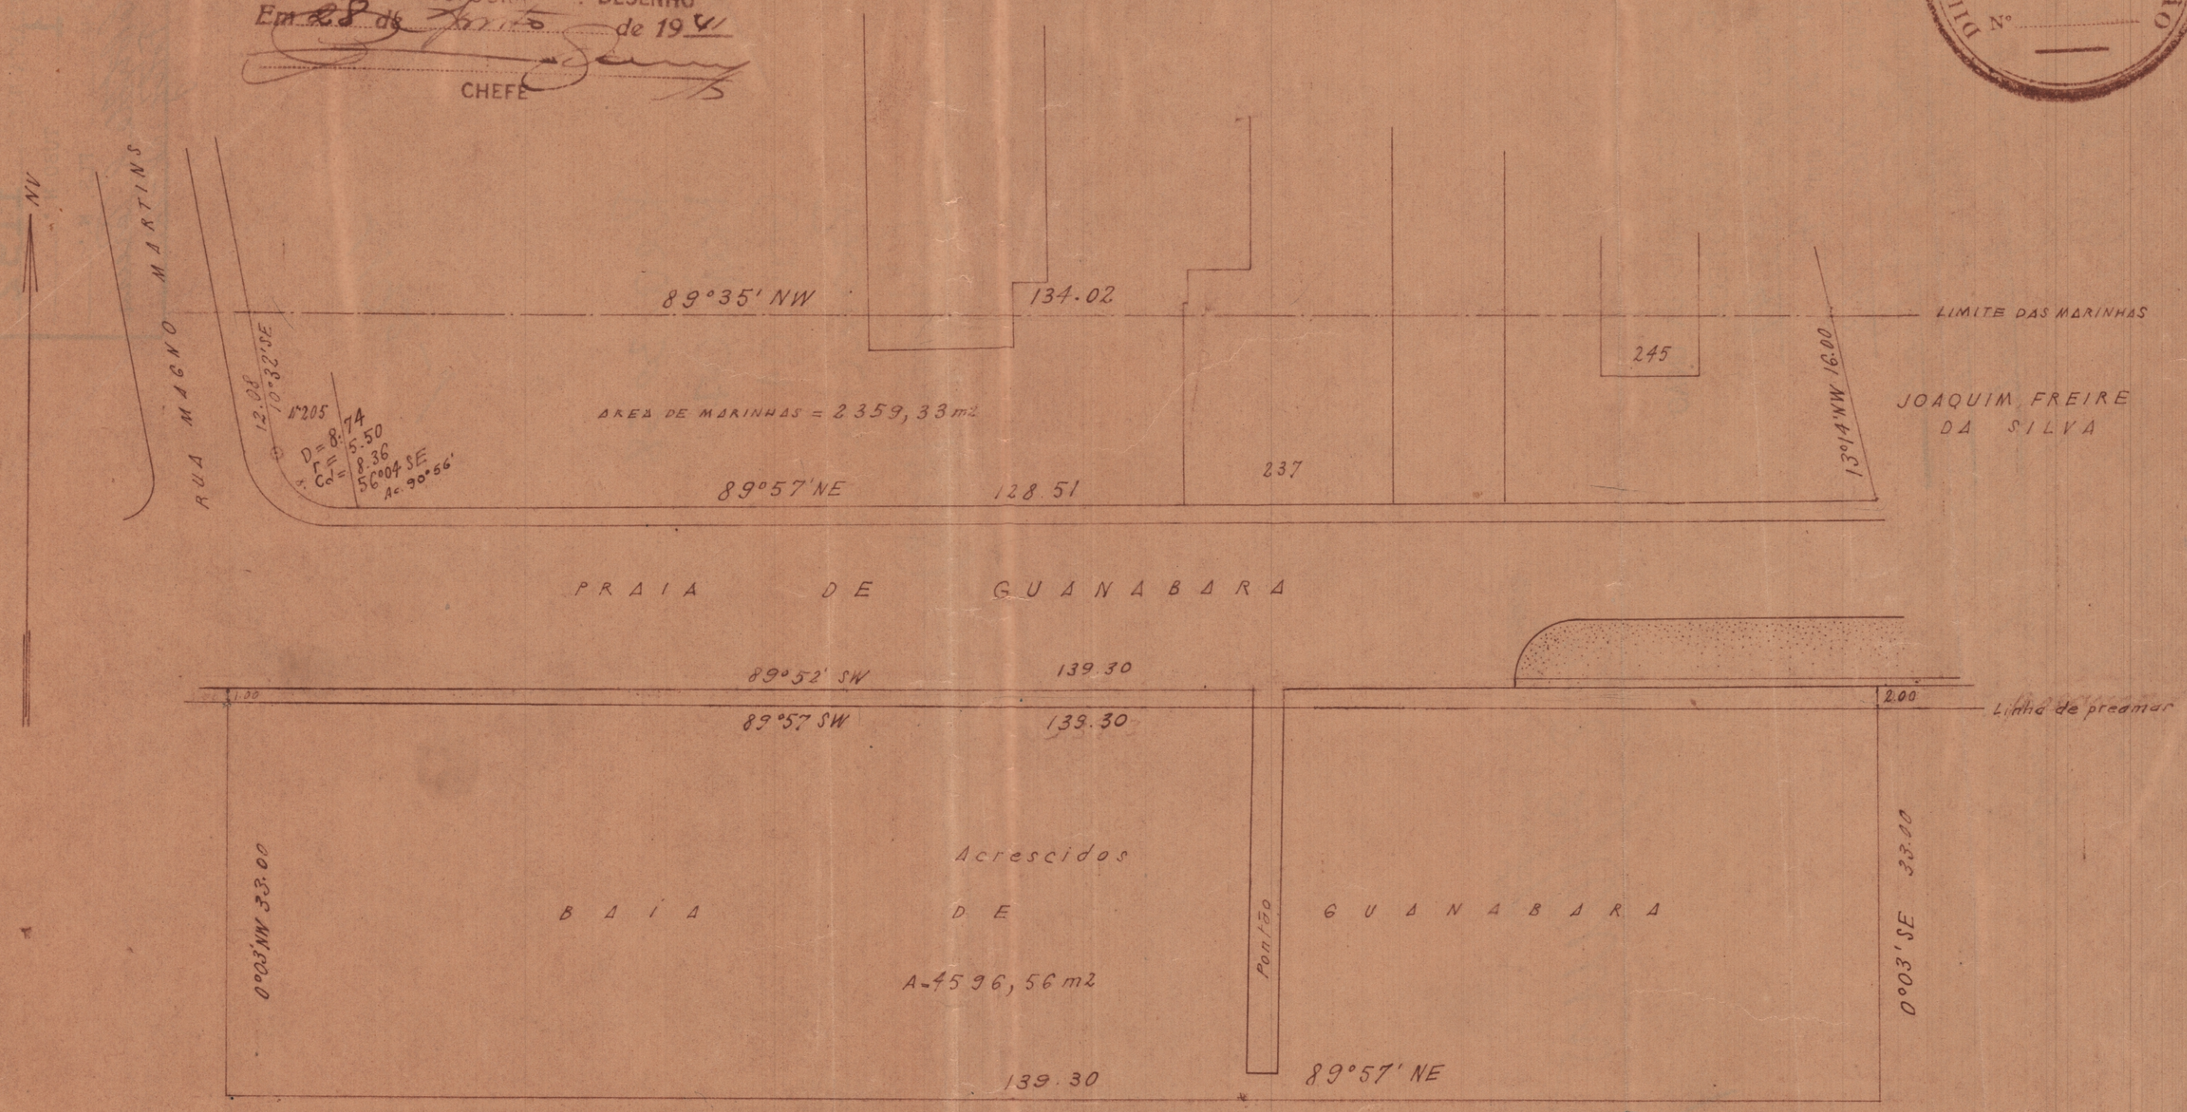

VISTO: [signature]

Levantado por [signature] Engº série XX

Desenhado por [signature]