TERRENO=VASIO

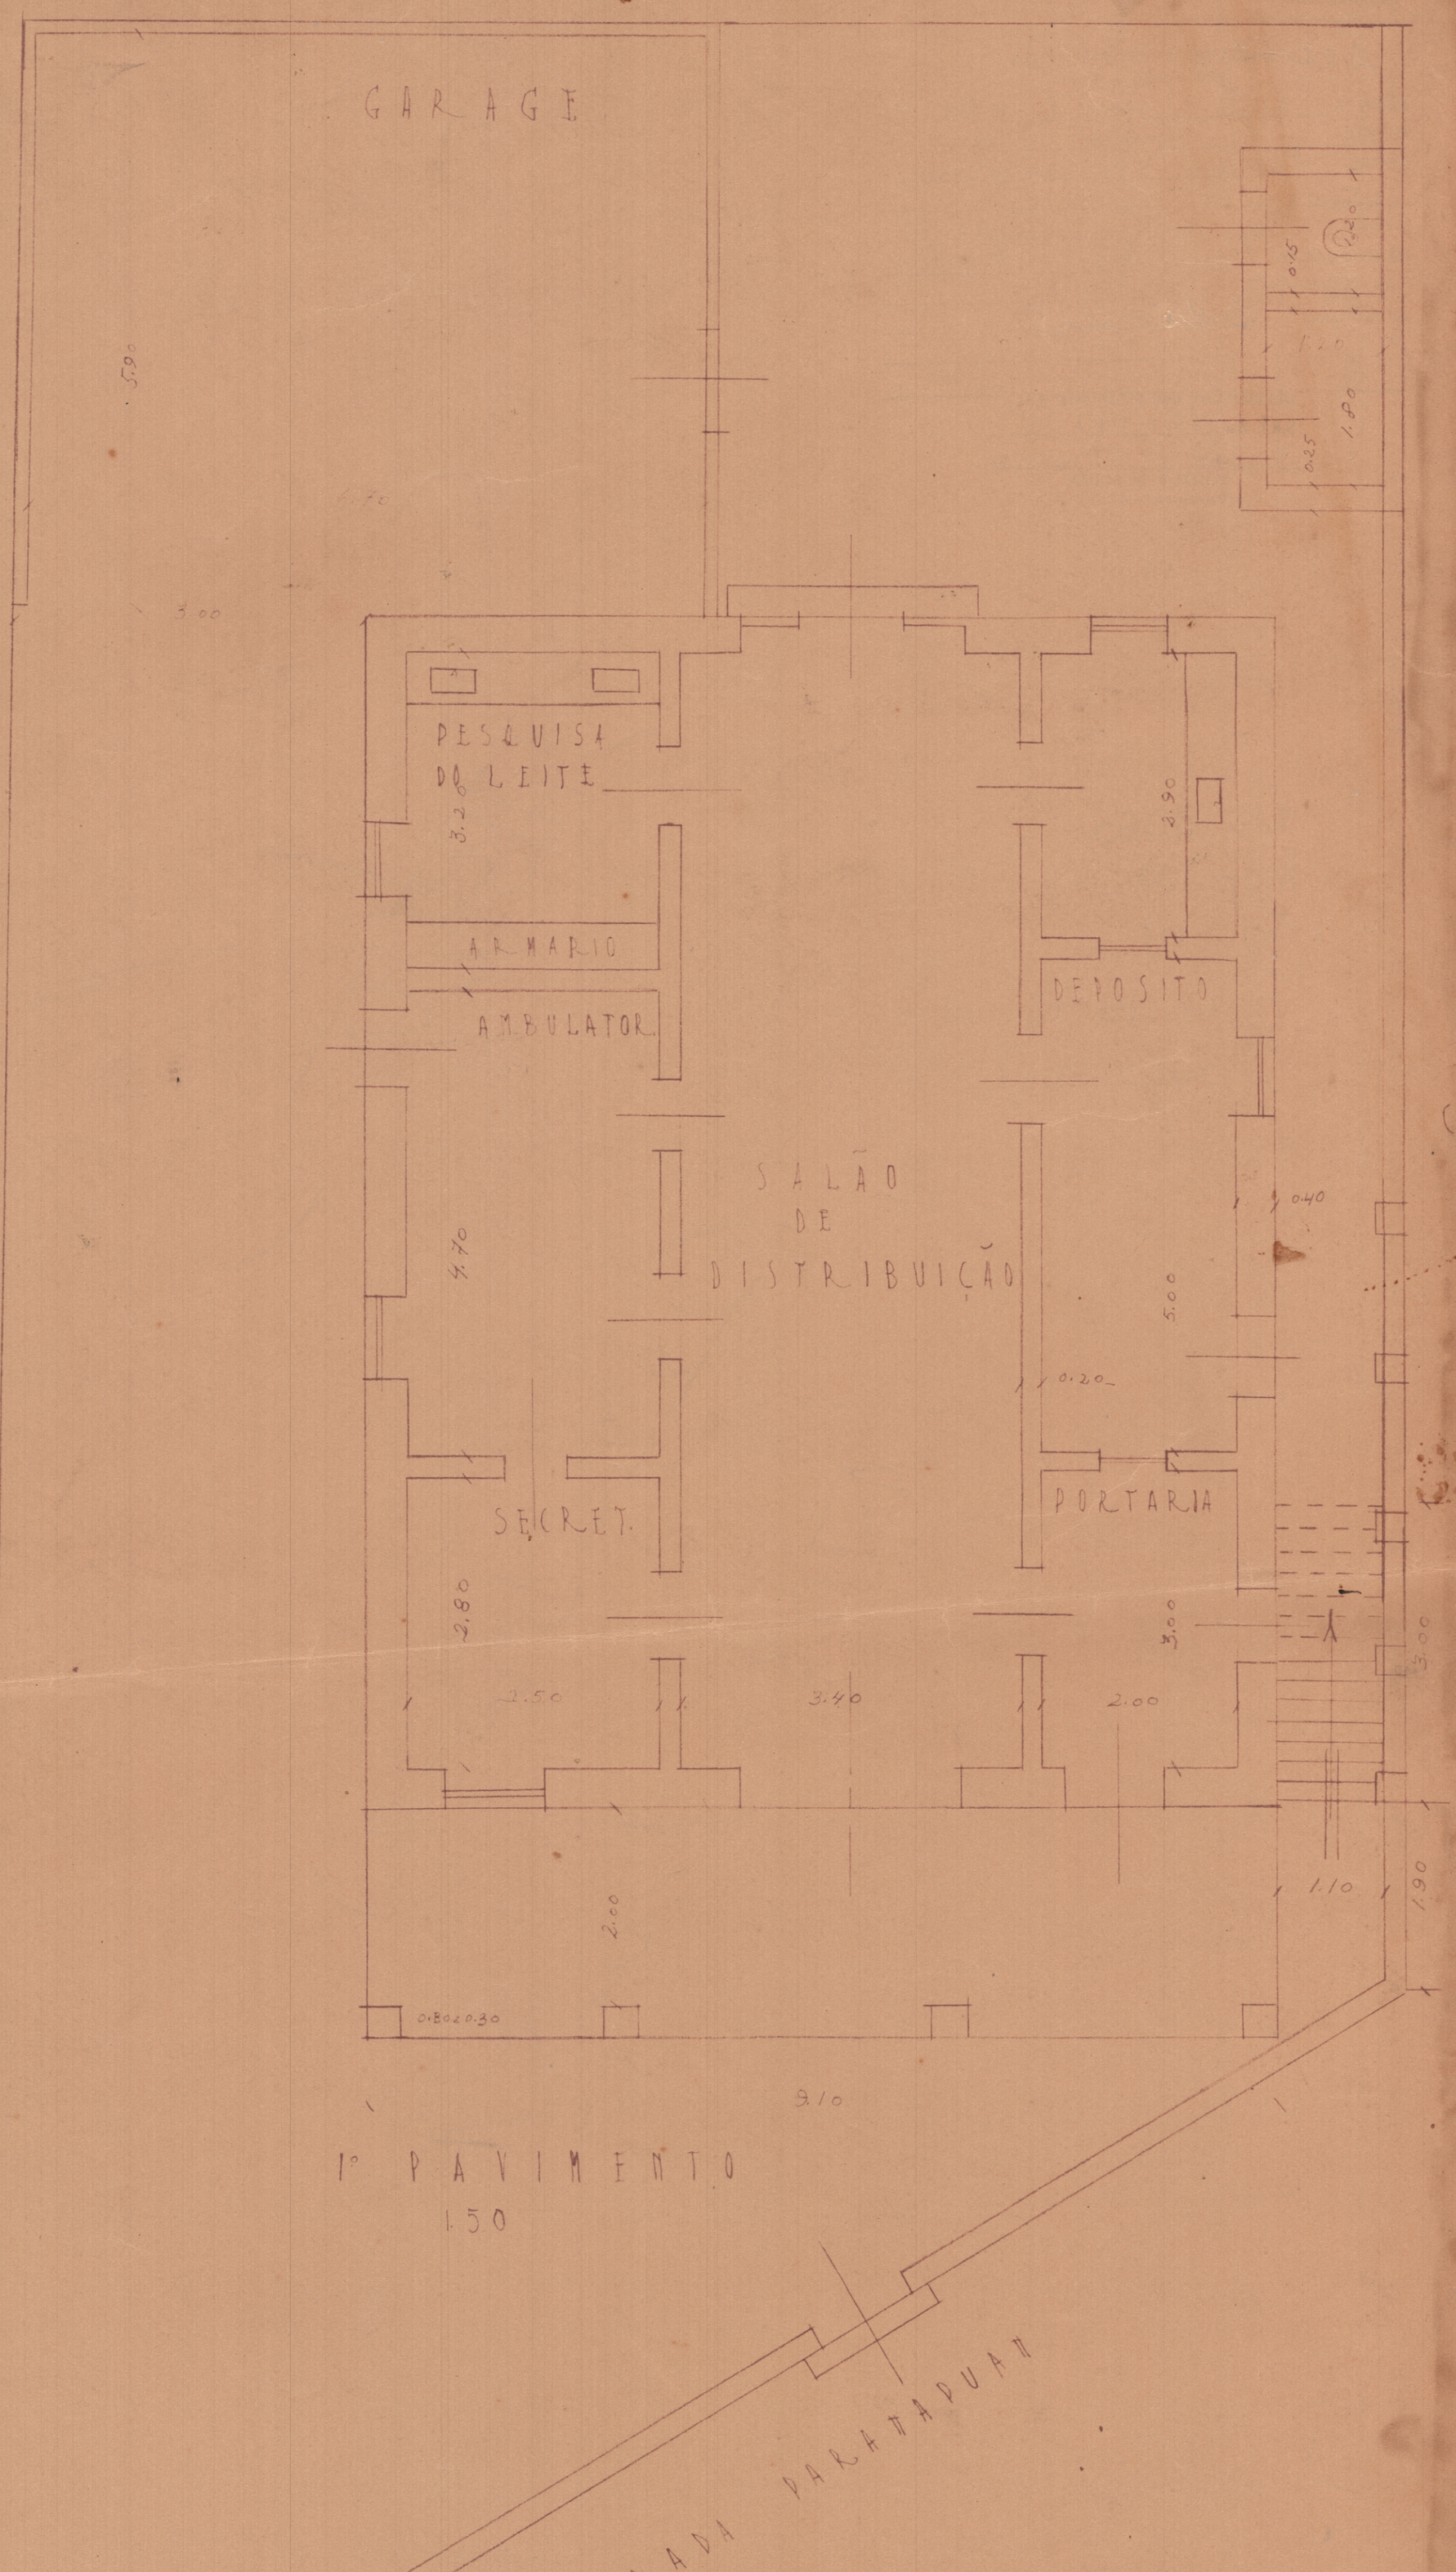


1º PAVIMENTO

1.50

SERVIÇO DE OBRAS

M. E. S.

ESPECIE: LACTARIO = L = CENTRO DE SAUDE = ILHA = DO = GOVERNADOR =

PREDIO DE 2 PAVIMENTOS