Arquivo

2652 - ARM° 1
VEG. 28 - TUBO 52 - ARM° 1

Reg. 2967
Map. 06
Gou. 08
(Marqa/2008)

PLANTA DE DUAS AREAS DE TERRAS SITUADAS, UMA DENTRO DO POVOADO DE SEPETIBA, E OUTRA NO CAMPO DO SAPICÚ, EM SANTA CRUZ, DISTRITO FEDERAL, OCUPADO PELO SR. ATAUALPA PEREIRA DA SILVA.

Original no processo N° 169,695/45

Processo n° 13.017-42

FAZENDA NACIONAL DE SANTA CRUZ
PROTOCOLLO
5 AGO 1943

ESCALA 1:2000

O original estava selado com estampilha Federal no valor de Cr. 2,20

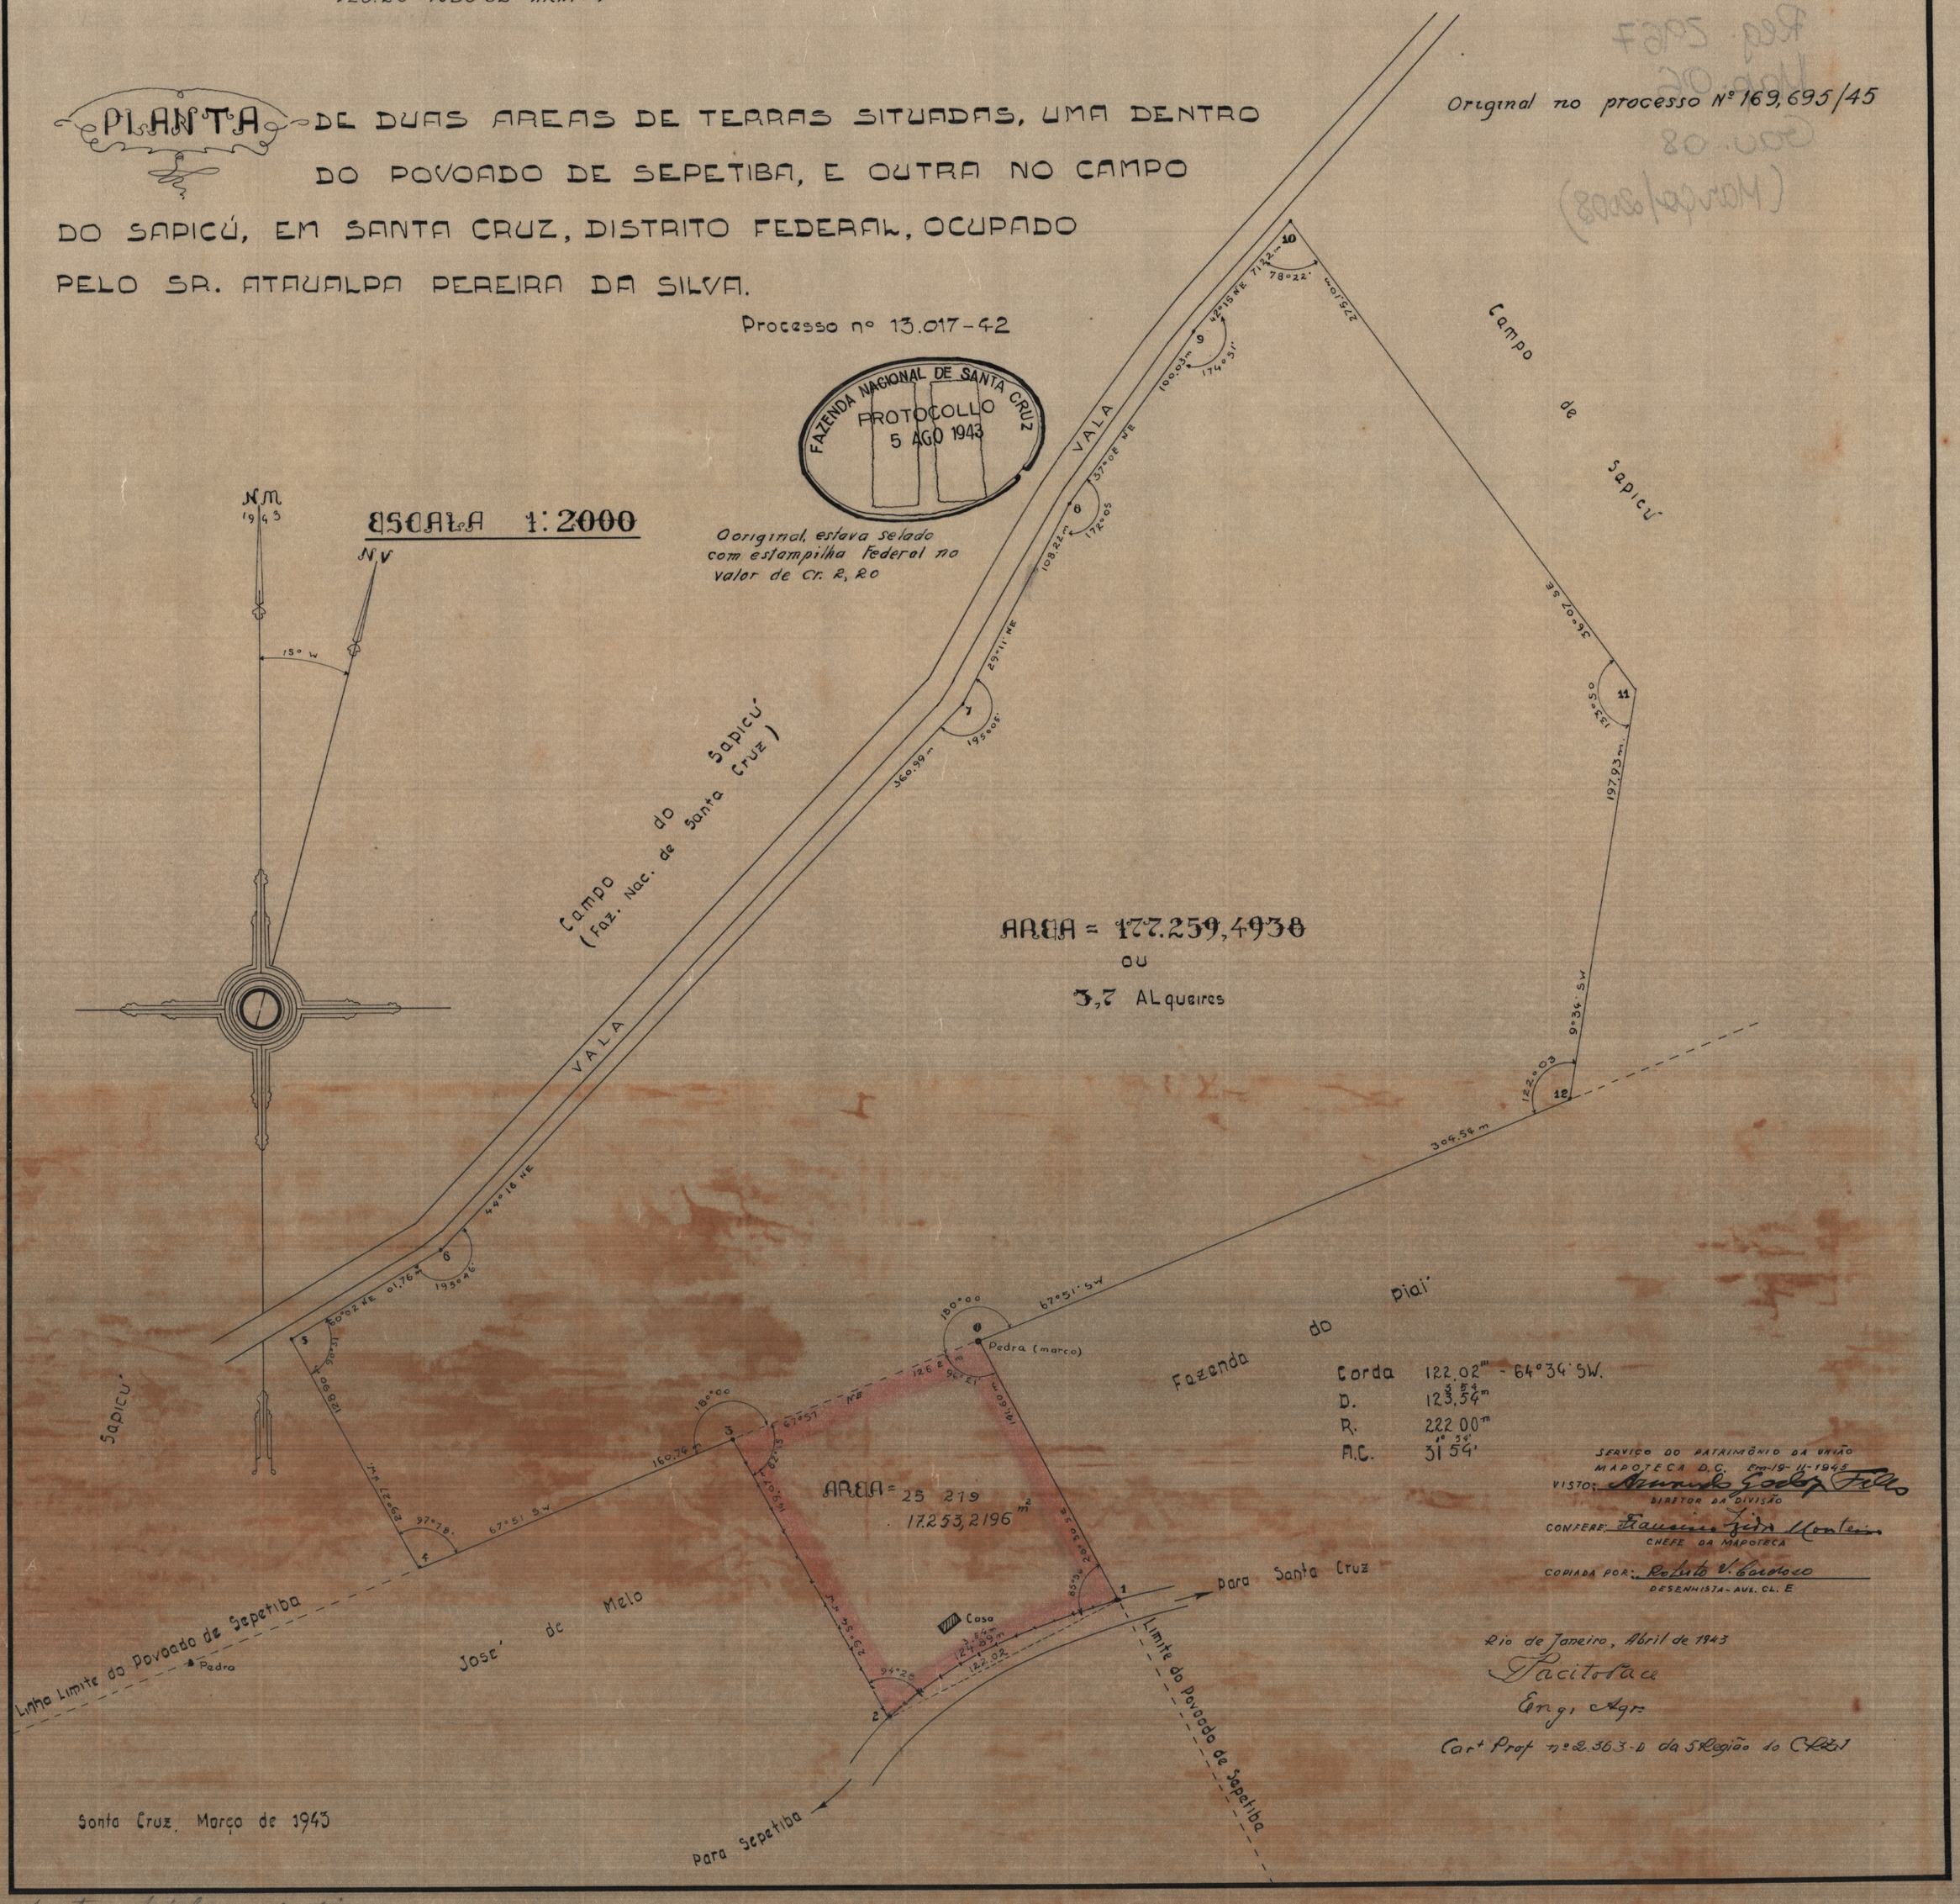

Corda	122,02m - 64°34' SW.
D.	123,54m
R.	222,00m
A.C.	31°54'

SERVIÇO DO PATRIMÔNIO DA UNIÃO
MAPOTECA D.C. Em 19-11-1945
VISTO: Arnaldo Godoy Filho
DIRETOR DA DIVISÃO
CONFERE: Francisco Lidio Monteiro
CHEFE DA MAPOTECA
COPIADA POR: Roberto V. Cardoso
DESENHISTA - AUX. CL. E

Rio de Janeiro, Abril de 1943
Pacitorace
Eng. Agr.
Cart. Prof. n° 2.363-D da 5 Região do CREA

Santa Cruz, Março de 1943

Ja tem ficha - Monteiro