Districto Federal
Nº 18
Gaveta 21.

PLANTA DOS TERRENOS FRONTEIROS AO 2º REG.TO DE ARTILHARIA DE CAMPANHA

CEDIDOS AO MINISTERIO DA GUERRA POR AVISO DO MINISTERIO DA VIAÇÃO

Nº 210 DE 15 DE OUTUBRO DE 1903

LEVANTADA PELO ALFEFES PRATICANTE, OCTAVIO DE AZEREDO COUTINHO

com assistencia do Major de Engenheiros

Antonio de Albuquerque Souza

ESCALA DE 1:1000

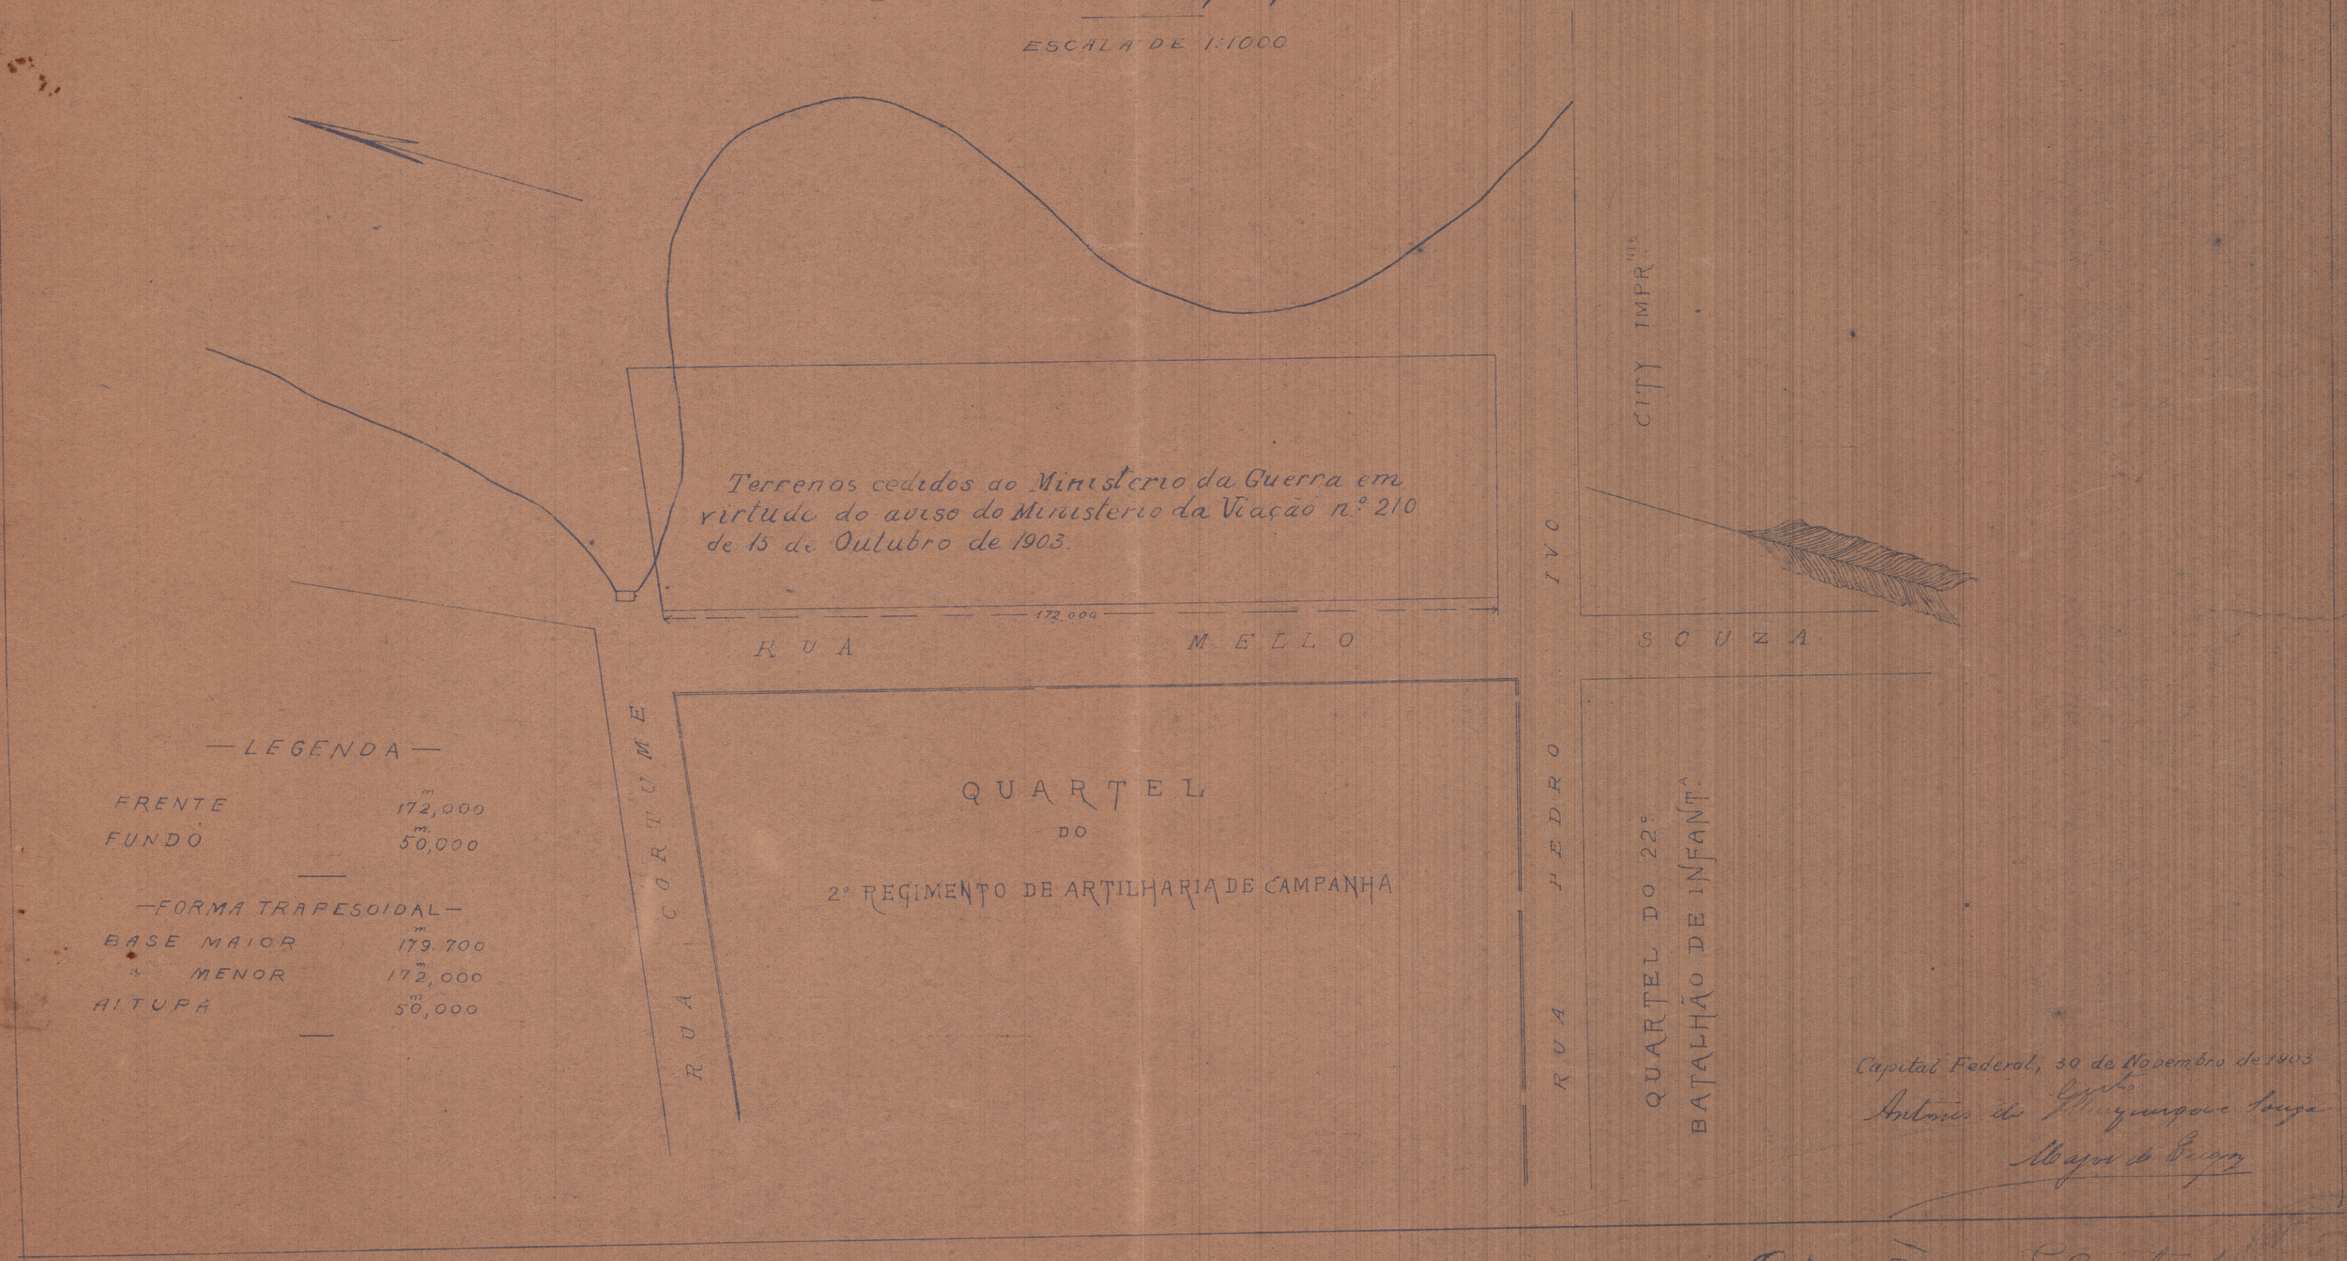

Capital Federal, 30 de Novembro de 1903

Antonio de Albuquerque Souza
Major de Engen.

Octavio Dat[illegible] Coutinho,
Alferes praticante.