
SERVIÇO DO PATRIMONIO NACIONAL
Nº 444
ARMARIO 2
GAVETA
MAPPOTHECA

Lote nº 23 da Rua 7 de Setembro, em Santa Cruz, pertencente a D. Maria dos Anjos Fraga.

2.077 - ARMº 1
TELA 28 - TUBO 32 - ARMº 1

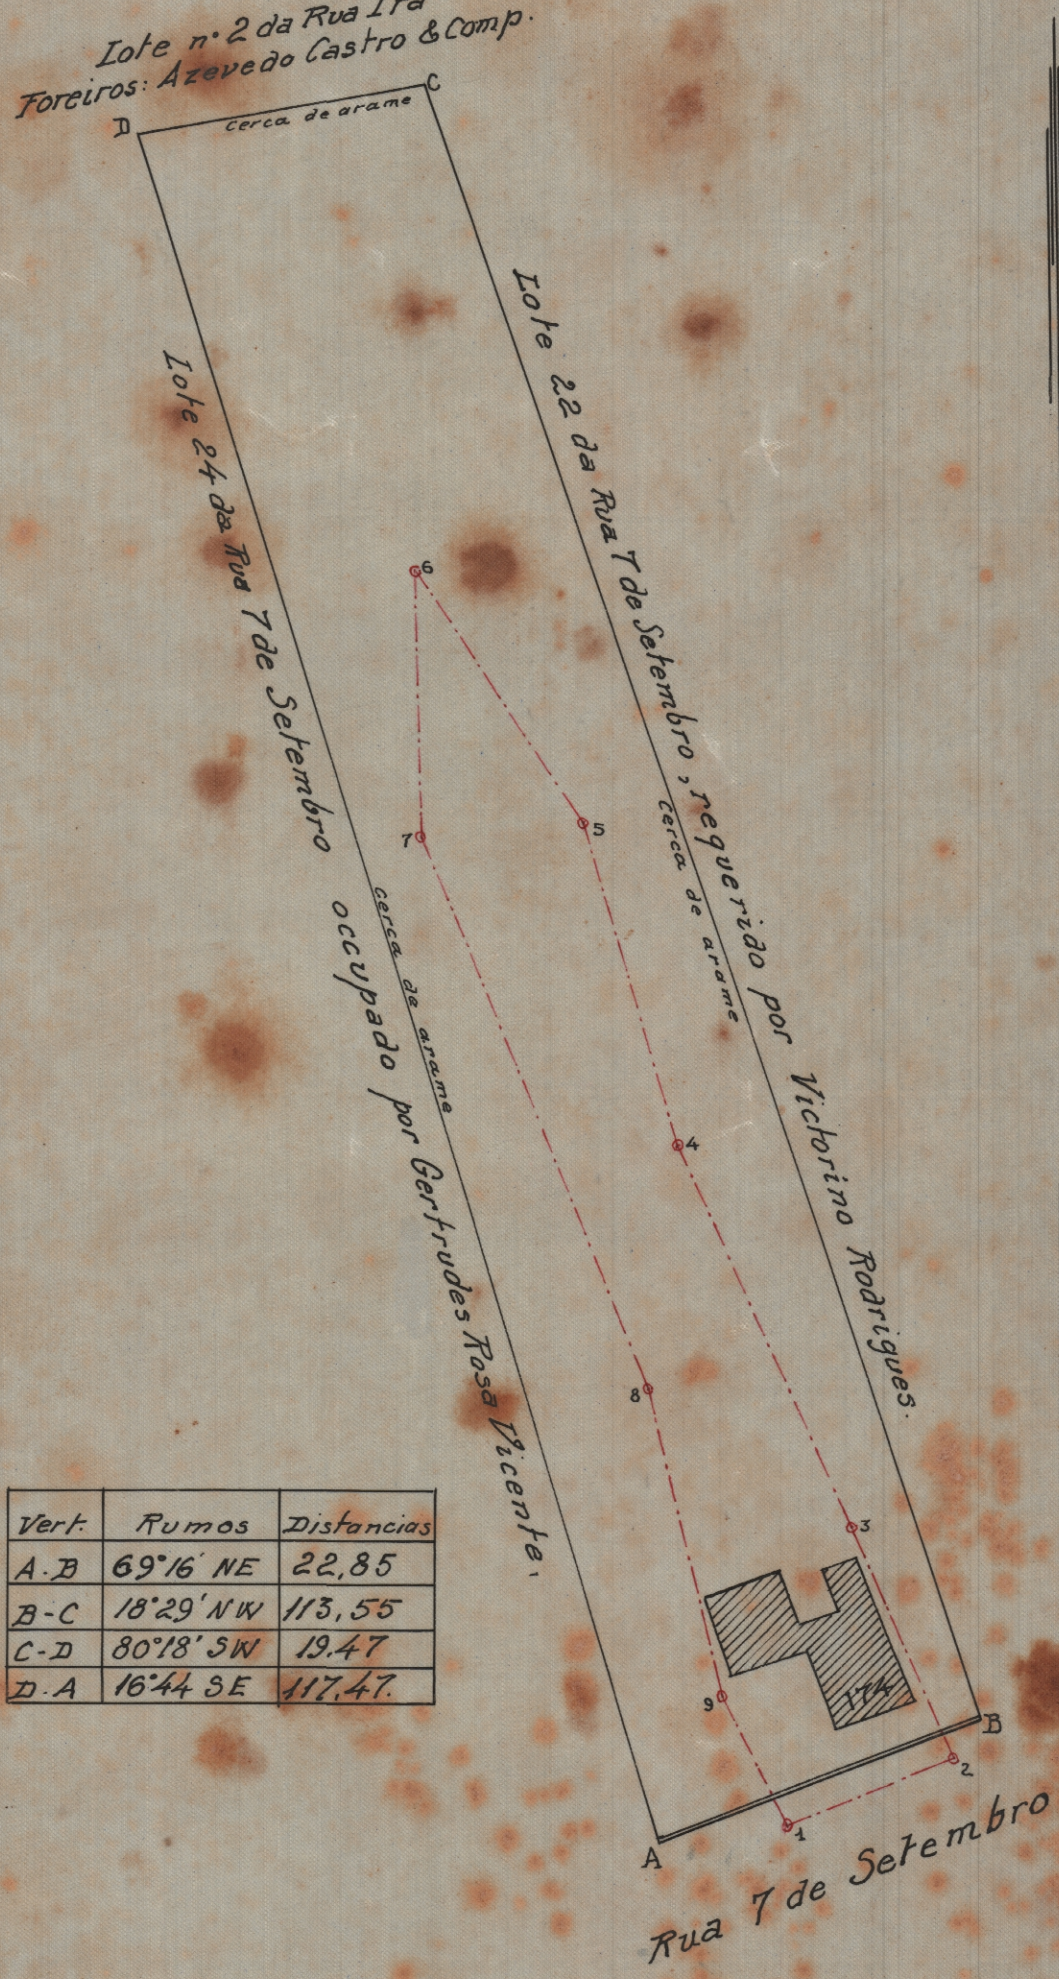

Vert.	Rumos	Distancias
A-B	69°16' NE	22,85
B-C	18°29' NW	113,55
C-D	80°18' SW	19.47
D-A	16°44 SE	117,47.

N.M. (1925)

Area: 2.430m2,8420

Escala: 1:500.

Visto.

Jorge Dutra de Faria
Sub-director int:

2a. Sub-directoria do Patrimonio Nacional, em 28-12-1925.
Levantado e calculado por:

Jorge Bettencourt

Aux. techº

Desenhado por:

José Pereira Lima

SERVIÇO DO PATRIMONIO NACIONAL
Nº 444
ARMARIO 2
GAVETA
MAPPOTHECA