
DIRECTORIA DO PATRIMONIO NACIONAL
N.º 430
ARMARIO 2
GAVETA
MAPPOTHECA

2.093 - ARMº 1
TELA 15 - TUBO 33 - ARMº 1

N-105

Lote nº 5 da rua Imperatriz, em Santa Cruz, aforado ao Snr. Hermenegildo Alves de Macedo. (1ª Secção do fôro)

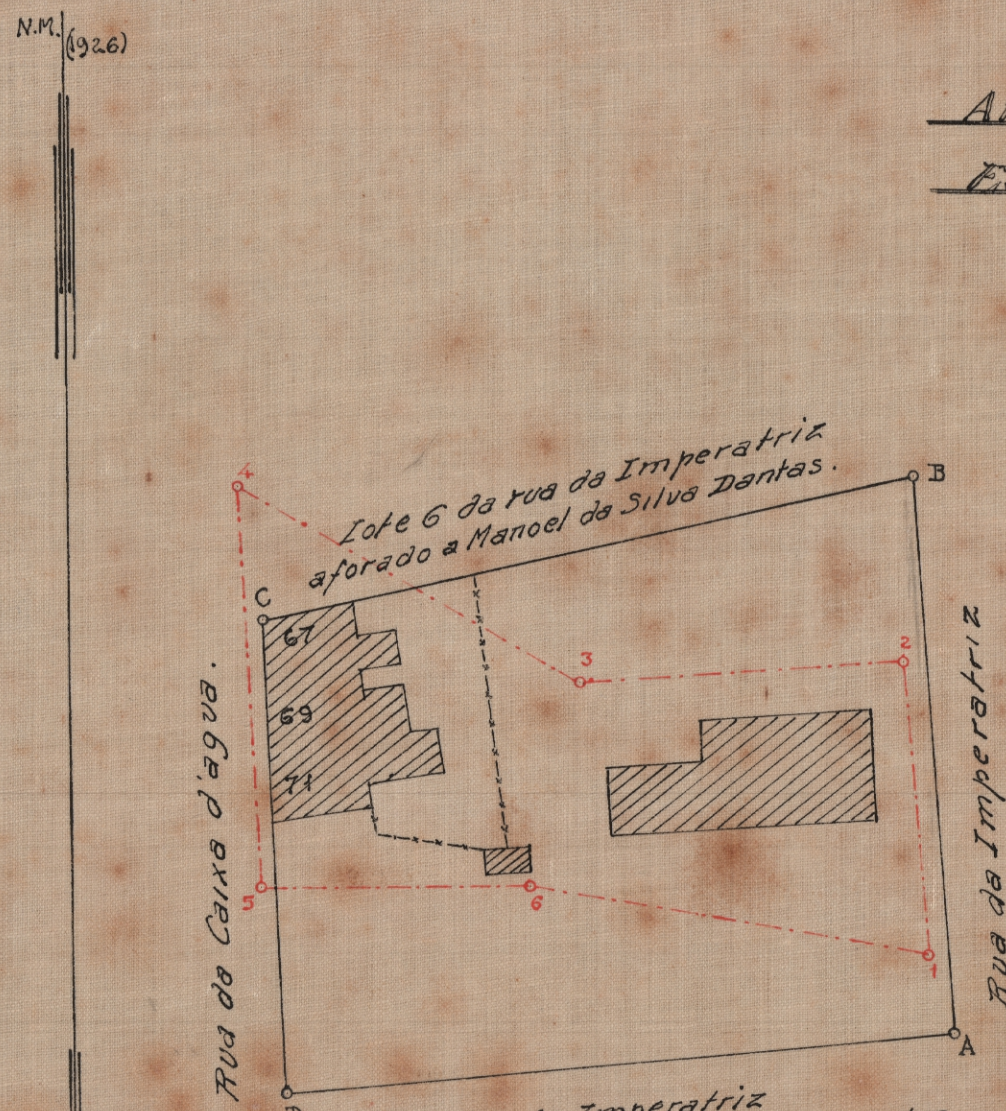

Area: 1526m²,5408

Escala: 1/500.

Vert	Rumos	Distancias
A.B	3°3 NW	37.43
B.C	78°16 SW	44.66
C.D	2°28 SE	31,44
D.A	85°49 NE	44,40

Visto.
Jorge Rutherford Moreira
Sub. director interino

2a. Sub. directoria do Patrimonio Nacional, em 28-6-1926

Levantado e calculado por:
José Baptista
Aux.-Tech.

Desenhado por:
José Pereira Lima

DIRECTORIA DO PATRIMONIO NACIONAL
N.º 430
ARMARIO 2
GAVETA
MAPPOTHECA