Nº 210

DIRECTORIA DO PATRIMONIO NACIONAL
N.º 466
ARMARIO 2
GAVETA
MAPPOTHECA

Planta dos lotes 31 e 32 da Avenida Izabel, em Santa Cruz, aforados ao Snr Antonio Pinheiro — 4ª secção do fôro.

N.M.

Escala: 1 : 1000

Areas:

Lote 32 : 914,m² 6484

Lote 31 : 962,m² 6492

2110-ARM-1
TELA 2-TUBO 34-ARM-1

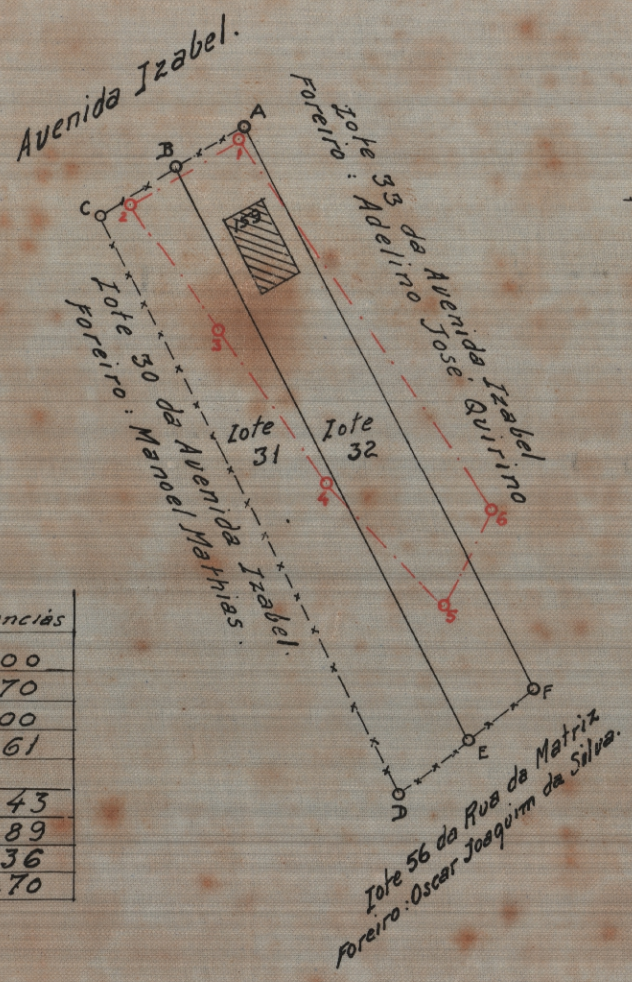

Lote 32

Vert.	Rumos	Distancias
A-B	58°15 SW	11.00
B-E	26°40 SE	84.70
E-F	52°05 NE	11.00
F-A	26°36 NW	83.61
Lote 31 —		
B-C	58°15 SW	11.43
C-D	26°53 SE	85.89
D-E	52°05 NE	11.36
E-B	26°40 NW	84.70

Visto

Jorge Dutra da Fonseca
Sub-director interino

2a. Sub-directoria do Patrimonio Nacional, em 14-10-1926

Levantado e calculado por:

Jorge Batalha
(Auxiliar-Tech.)

Desenhado por:
José Pereira Lima

DIRECTORIA DO PATRIMONIO NACIONAL
N.º 466
ARMARIO 2
GAVETA
MAPPOTHECA