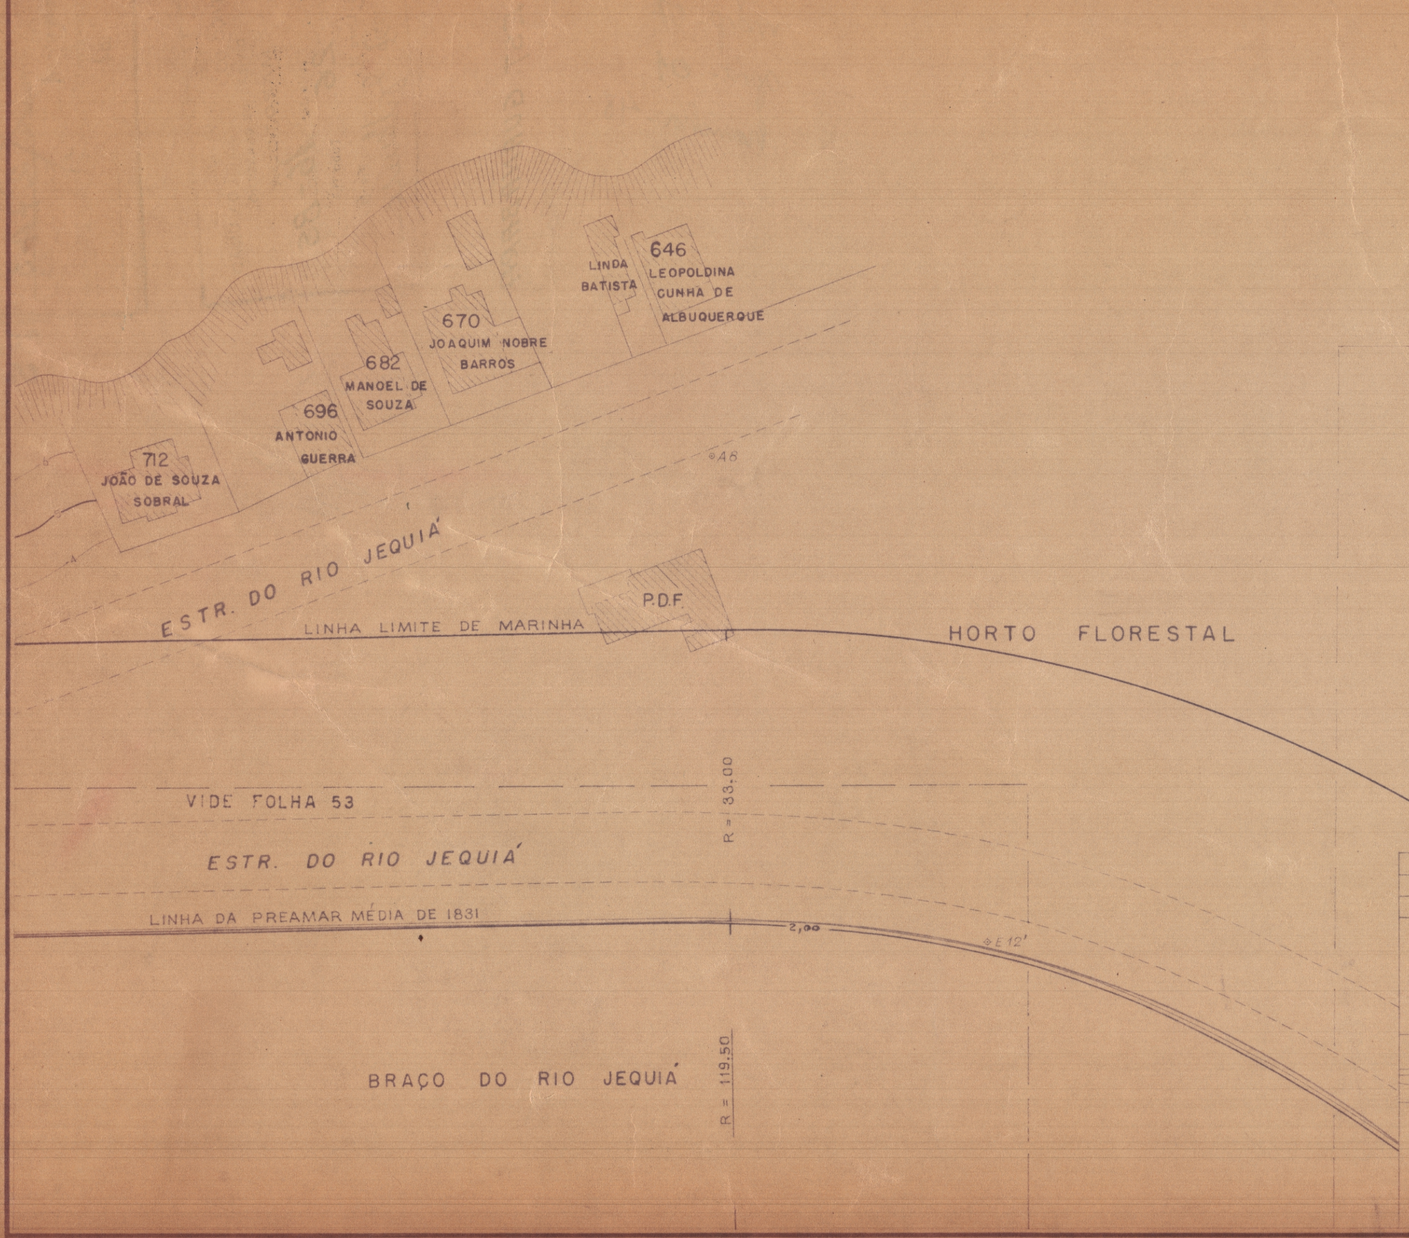

APROVO

EM 23 DE Nov. DE 1954

Dr JALMA DUTRA URURAHY
CHEFE DA DELEGACIA

SITUAÇÃO

ESC. 1:10 000

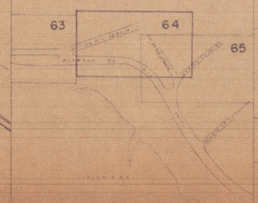

SERVIÇO DO PATRIMÔNIO DA UNIÃO
DELEGACIA NO DISTRITO FEDERAL

ASSUNTO: ILHA DE GOVERNADOR
LINHA DA PREAMAR MÉDIA DE 1831
TRECHO COMPREENDIDO ENTRE A PONTE DO GALEÃO
E A RUA PEREZ DA MOTA NO JEQUIÁ

ESC. 1:500	DATA 10-11-1954	PROCESSO Nº 158.986-53	PLANTA Nº 1.590-64

VISTO:

ORGANIZADA: ATTILA A. TRAVASSOS - ENGº CHEFE DA S.Cd

LEVANTADA PRO-GEO LTDA

ENG. FISCAL: NELSON NASCIMENTO SANTOS

DESENHADA: (FAIXA DE MARINHA) Otto Vilano Kopp - Des. d "K" do Q.P. - M.F.