UC. 33.510/41

MARINHAS DO TERRENO JUNTO E ANTES DO Nº7 DA PRAIA DO ZUMBÍ

DIRETORIA DO DOMINIO DA UNIÃO
SERVIÇO REGIONAL NO DISTR. FEDERAL
SECÇÃO DE TOPOGRAFIA E DESENHO
Nº

ESCALA: 1/500

AREA: 558,4926 m2

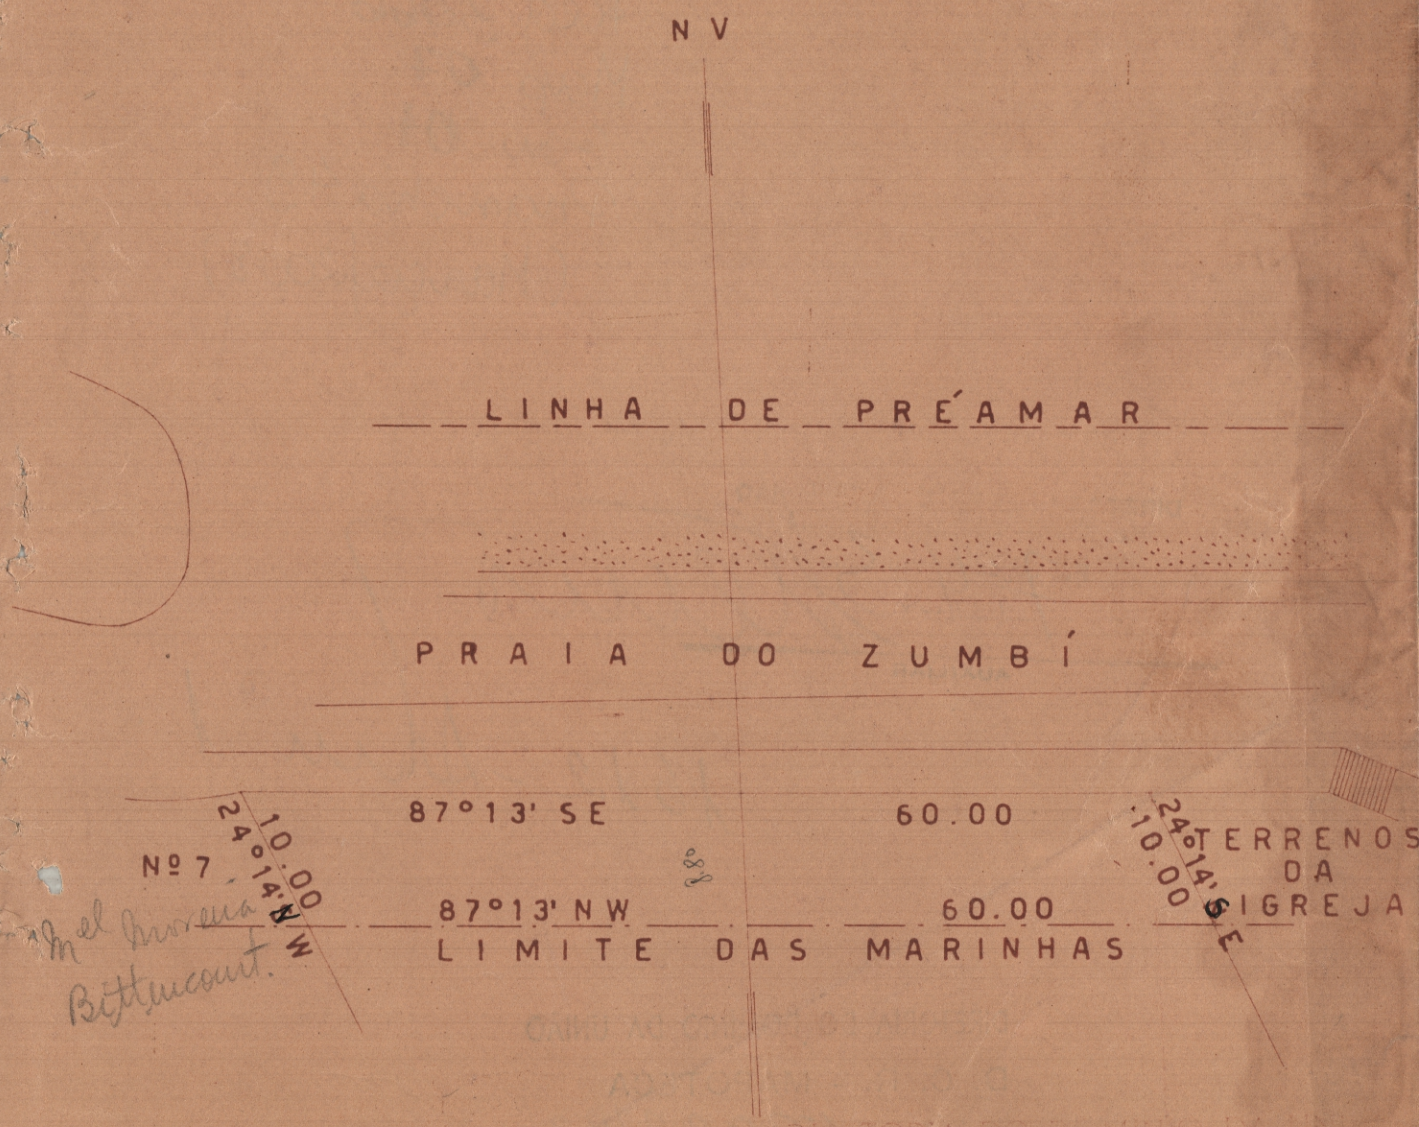

Mel Moreira Bittencourt.

DIRETORIA DO DOMINIO DA UNIÃO
Serviço Regional no Distrito Federal
SECÇÃO DE TOPOGRAFIA E DESENHO
Em 30 de Outubro de 19..
CHEFE

VISTO:

LEVANTADO POR: Raymundo Lins
Eng.º série XX

DESENHADO POR: Olavo de Oliveira Campos