DIRECTORIA DO PATRIMONIO NACIONAL
N.º 450
ARMARIO 2
GAVETA
MAPPOTHECA

2.018 - ARMº 1
TELA 12 - TUBO 31 - ARMº 1

Lote nº 59 da Estrada Geral de Santa Cruz.

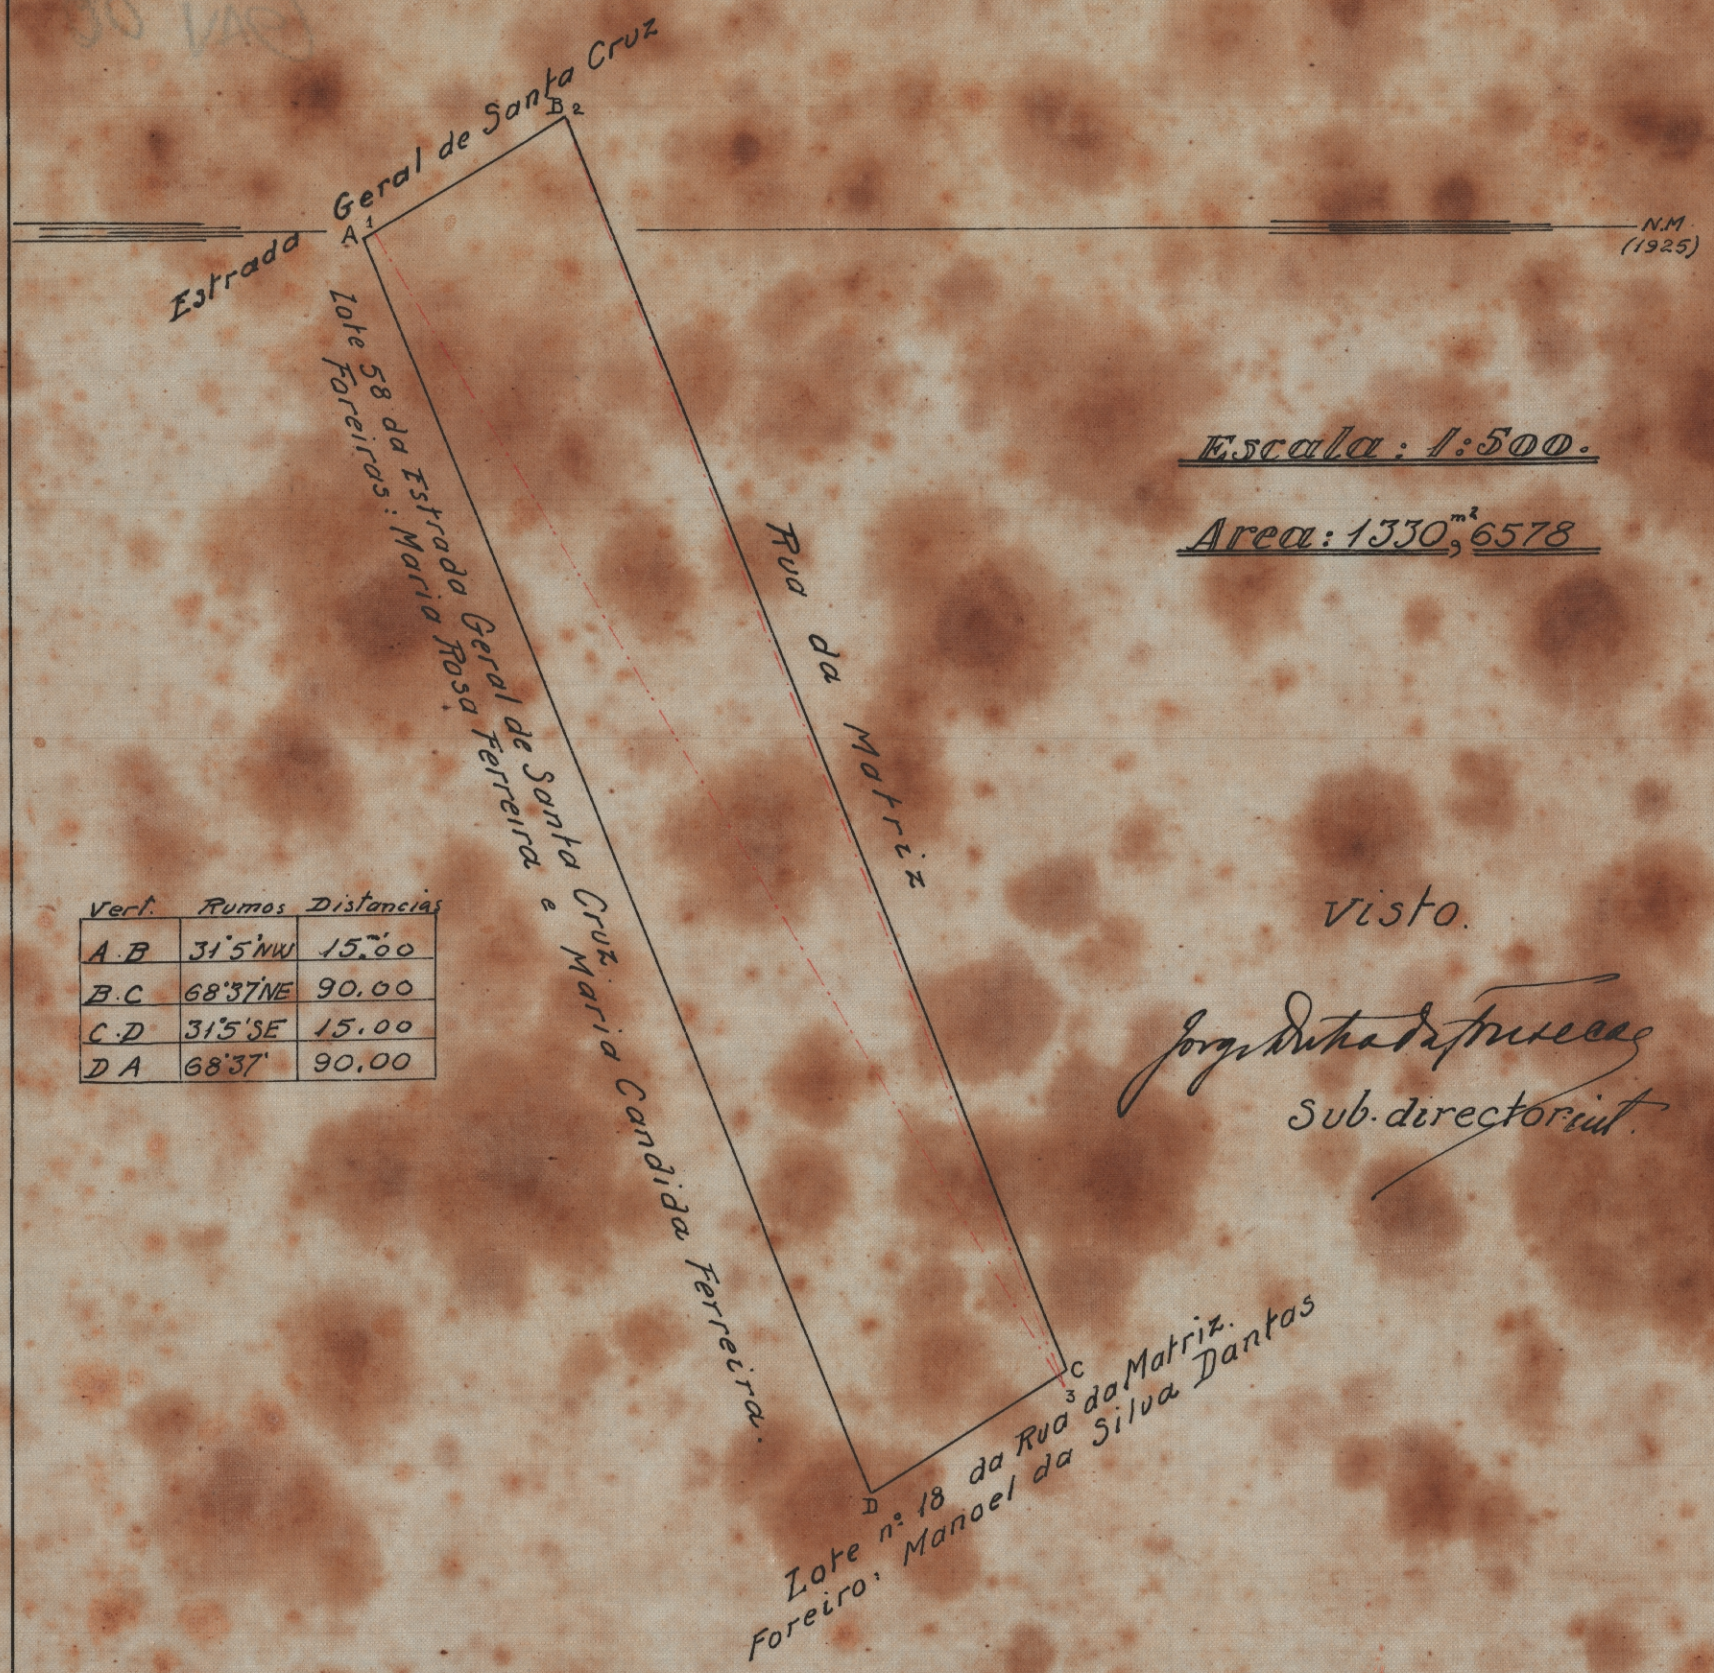

Escala: 1:500.

Area: 1330,m² 6578

Vert.	Rumos	Distancias
A.B	31°5'NW	15.m00
B.C	68°37'NE	90.00
C.D	31°5'SE	15.00
D A	68°37'	90.00

Visto.

Jorge Dutra da Fonseca
Sub-director int.

2a. Sub-directoria do Patrimonio Nacional, em 19-11-1925

Levantado e calculado por:

Jorge Batalha
Aux. tech.º

Desenhado por:

José Pereira Lima

DIRECTORIA DO PATRIMONIO NACIONAL
N.º 450
ARMARIO 2
GAVETA
MAPPOTHECA