DIRECTORIA DO PATRIMONIO NACIONAL
Mappoteca
Armario 2
Gaveta
N.º 458

N.º 187


Planta do lote nº 1 A do Caminho de Sepetiba aforado a Justino Manoel Villa Nova 4ª Secção do fôro — Curato de Santa Cruz

Escala: 1:2000

Area = 28.853.m²927766

2.034 - ARMº 1
TELA 21 - TUBO 31 - ARMº 1

Visto
Cipriano Sub-director

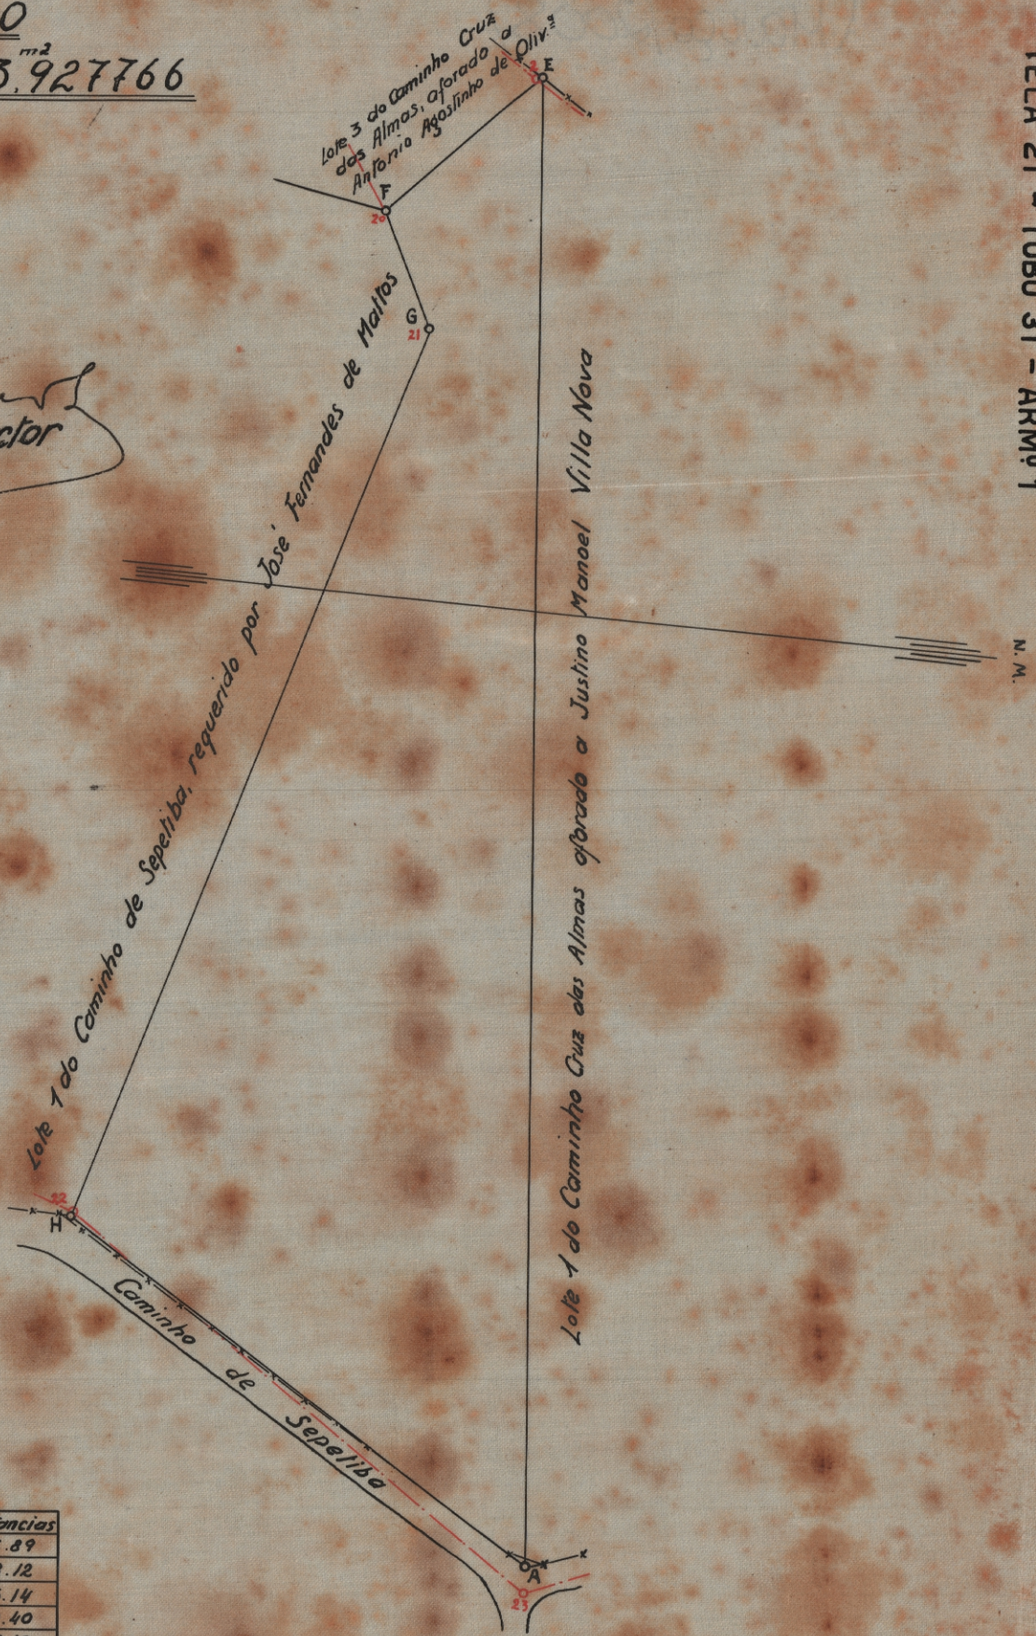

Vertices	Rumos	Distancias
A E	84°56 S.W.	423.89
E F	46°11 S.E.	58.12
F G	64°22 N.E.	36.14
G H	73°52 S.E.	272.40
H A	32°05 N.E.	162.19

2º Sub-directoria do Patrimonio Nacional em 14 de Março de 1927

Levantado e calculado por: Jorge Batalha Auxiliar-Technico

Desenhado por: Hugo Leal