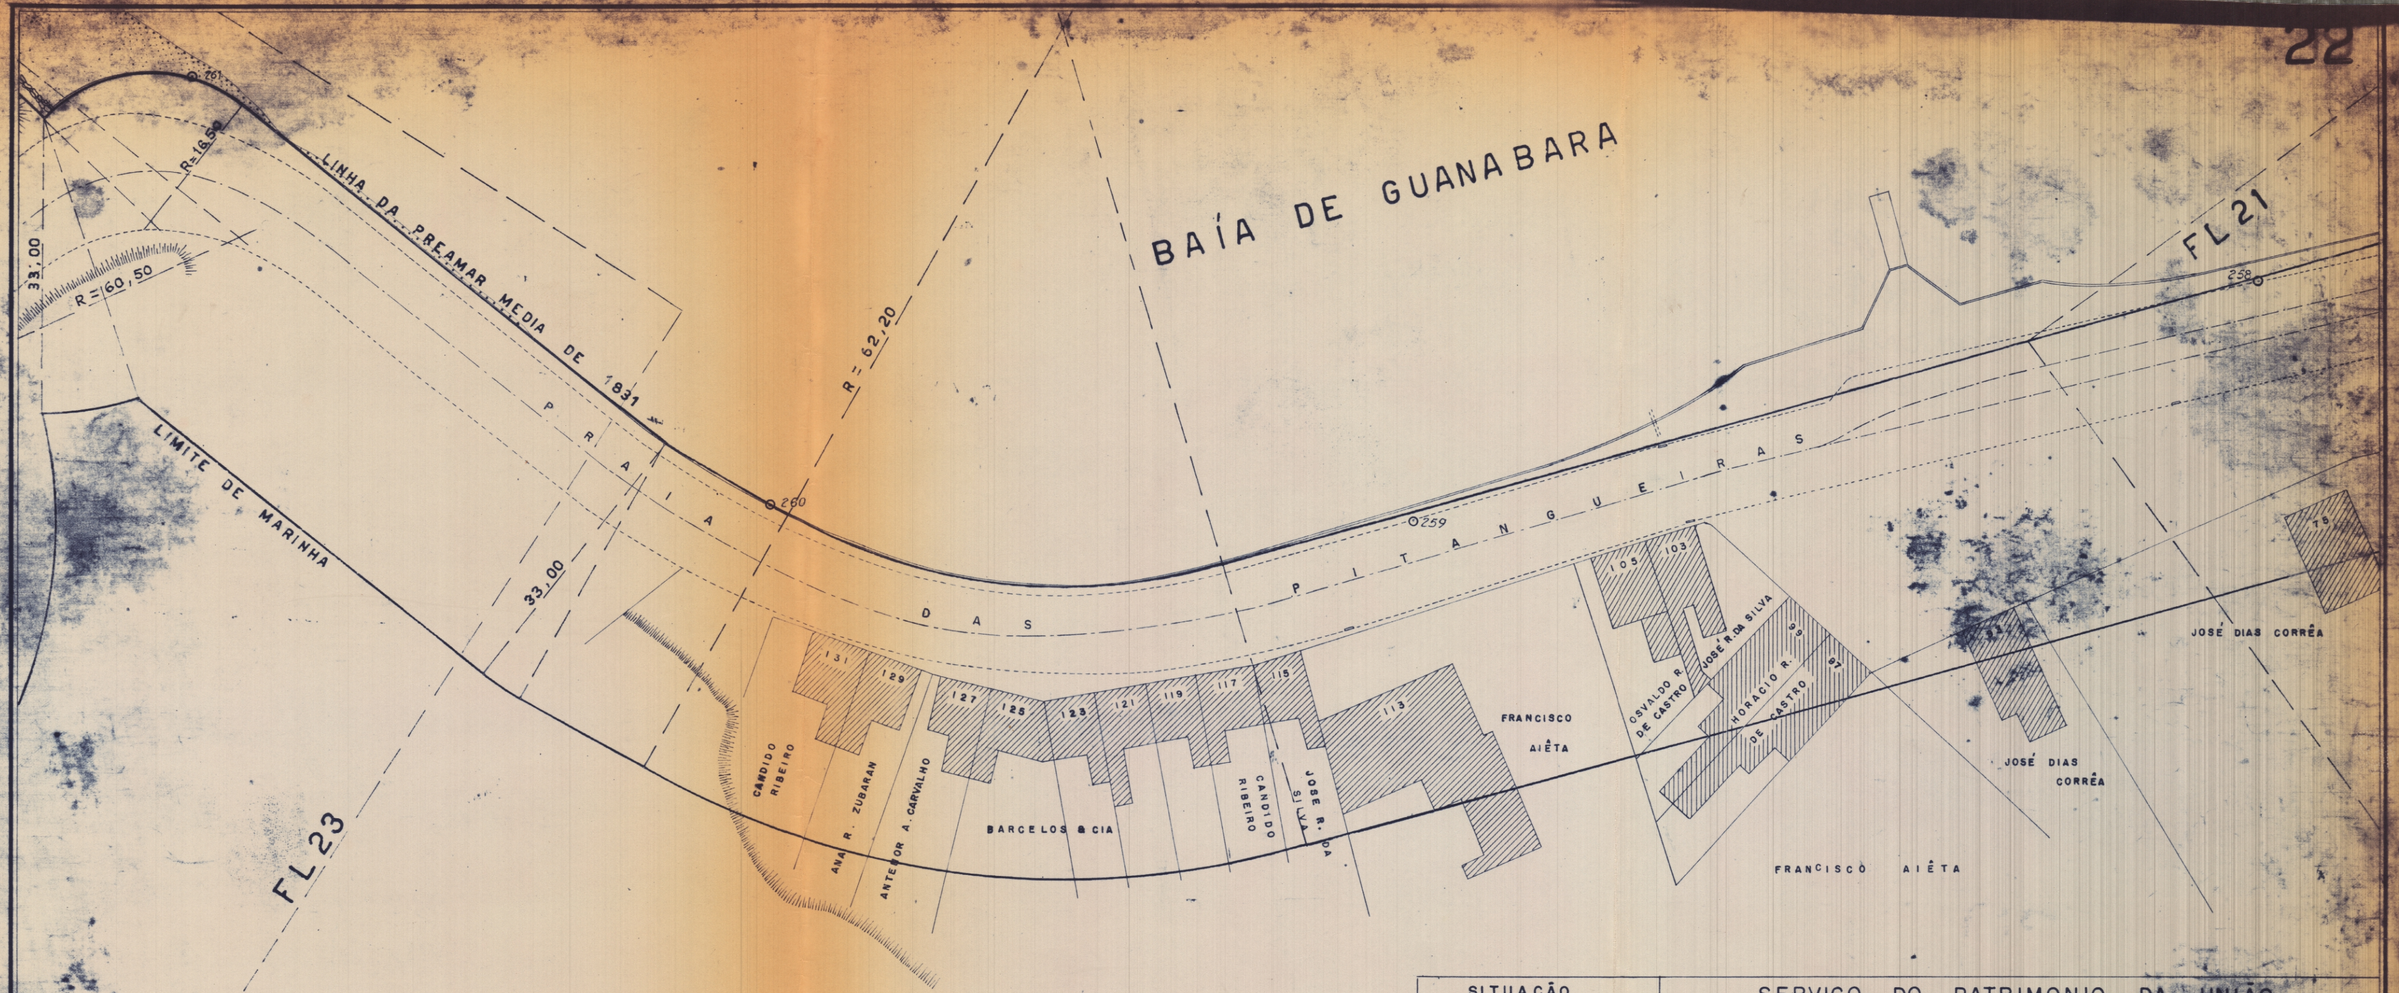

APROVO

EM 25 DE NOVEMBRO DE 1955

D'JALMA D. URURAHY
CHEFE DA DELEGACIA

SITUAÇÃO

ESC. 1:10.000

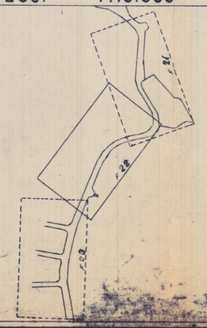

SERVIÇO DO PATRIMONIO DA UNIÃO

DELEGACIA NO DISTRITO FEDERAL

ASSUNTO: LINHA DO PREAMAR MEDIO DE 1831
ILHA DO GOVERNADOR
TRECHO: JEQUIÁ — OLARIA — FREGUESIA

ESCALA 1:500	DATA 22-10-55	PROCESSO Nº 88.445-54	PLANTA Nº 2.581-22

VISTO — LEVY DE SOUSA - ENGº CHEFE DA S.Cd.

ORGANIZADA ATTILA A. TRAVASSOS - ENGº "N" Q.P.-M.F.

LEVANTADA EDGAR F. BHERING — ENGº FISCAL J. FLORIANO M. VASCONCELOS

DESENHADA (MARINHA) Otto Velasco Kopp - Des. Cl "K" do Q.P. - M.F.