PLANTA DEMONSTRATIVA DO TERRENO E DO PREDIO Nº 184

DA PRAIA DE GALEÃO — NA ILHA DO GOVERNADOR —

(NOS FUNDOS DO PREDIO 184 EXISTEM OUTRAS CONSTRUÇÕES — VIDE SITUAÇÃO)


PROPRIETARIO:

ENGENHEIRO:

Confiro, intando os imoveis enfrumadiados na planta aferida sob alvará nº 2201 de 23.12.43

Chefe Secção Obras Particulares

PLANTA DO PREDIO 184
(ESCALA 1:100)

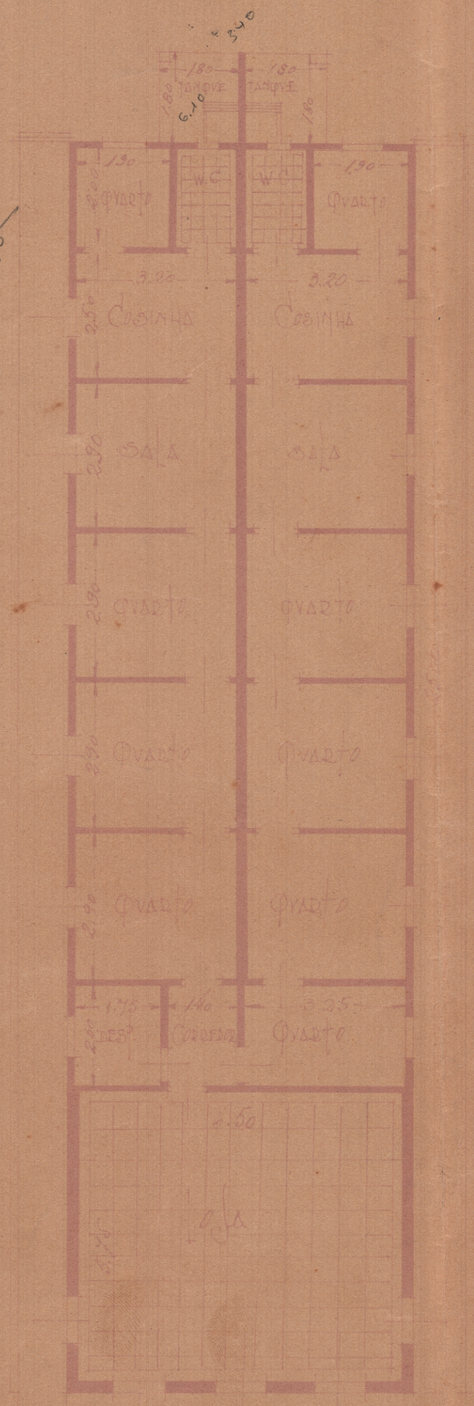

FACHADA PRINCIPAL - ESC: 1:50



PLANTA DOS COMMODOS
(ESCALA 1:100)



FACHADA DOS COMMODOS
ESC: 1:50