Administração do Domínio da União
NO
DISTRITO FEDERAL
Secção dos Serviços de Engenharia
Em 30 de Agosto de 1938
(a.) L. C. Coelho Cintra
Engº CHEFE

PLANTA

dos lotes 83 da Rua Felippe Cardoso
2 e parte de 1 da Rua D. Pedro I
situados
no Curato de Santa Cruz e pertenceptes
aos
Herdeiros de Bernardino de Paiva Gasparinho

~.~

Area do Lote 83 — 3.253,02455 metros quadrados
" " " 1 parte) — 354,5870 " "
" " " 2 — 8.156,1103 " "

Escala 1:500

DIRETORIA DO DOMÍNIO DA UNIÃO
SECÇÃO DE DESENHO
Copiado José Gomes Moreira
14 de Julho de 1942
44.426/41
Francisco Lima Monteiro
Chefe

VISTO
Chefe da Divisão

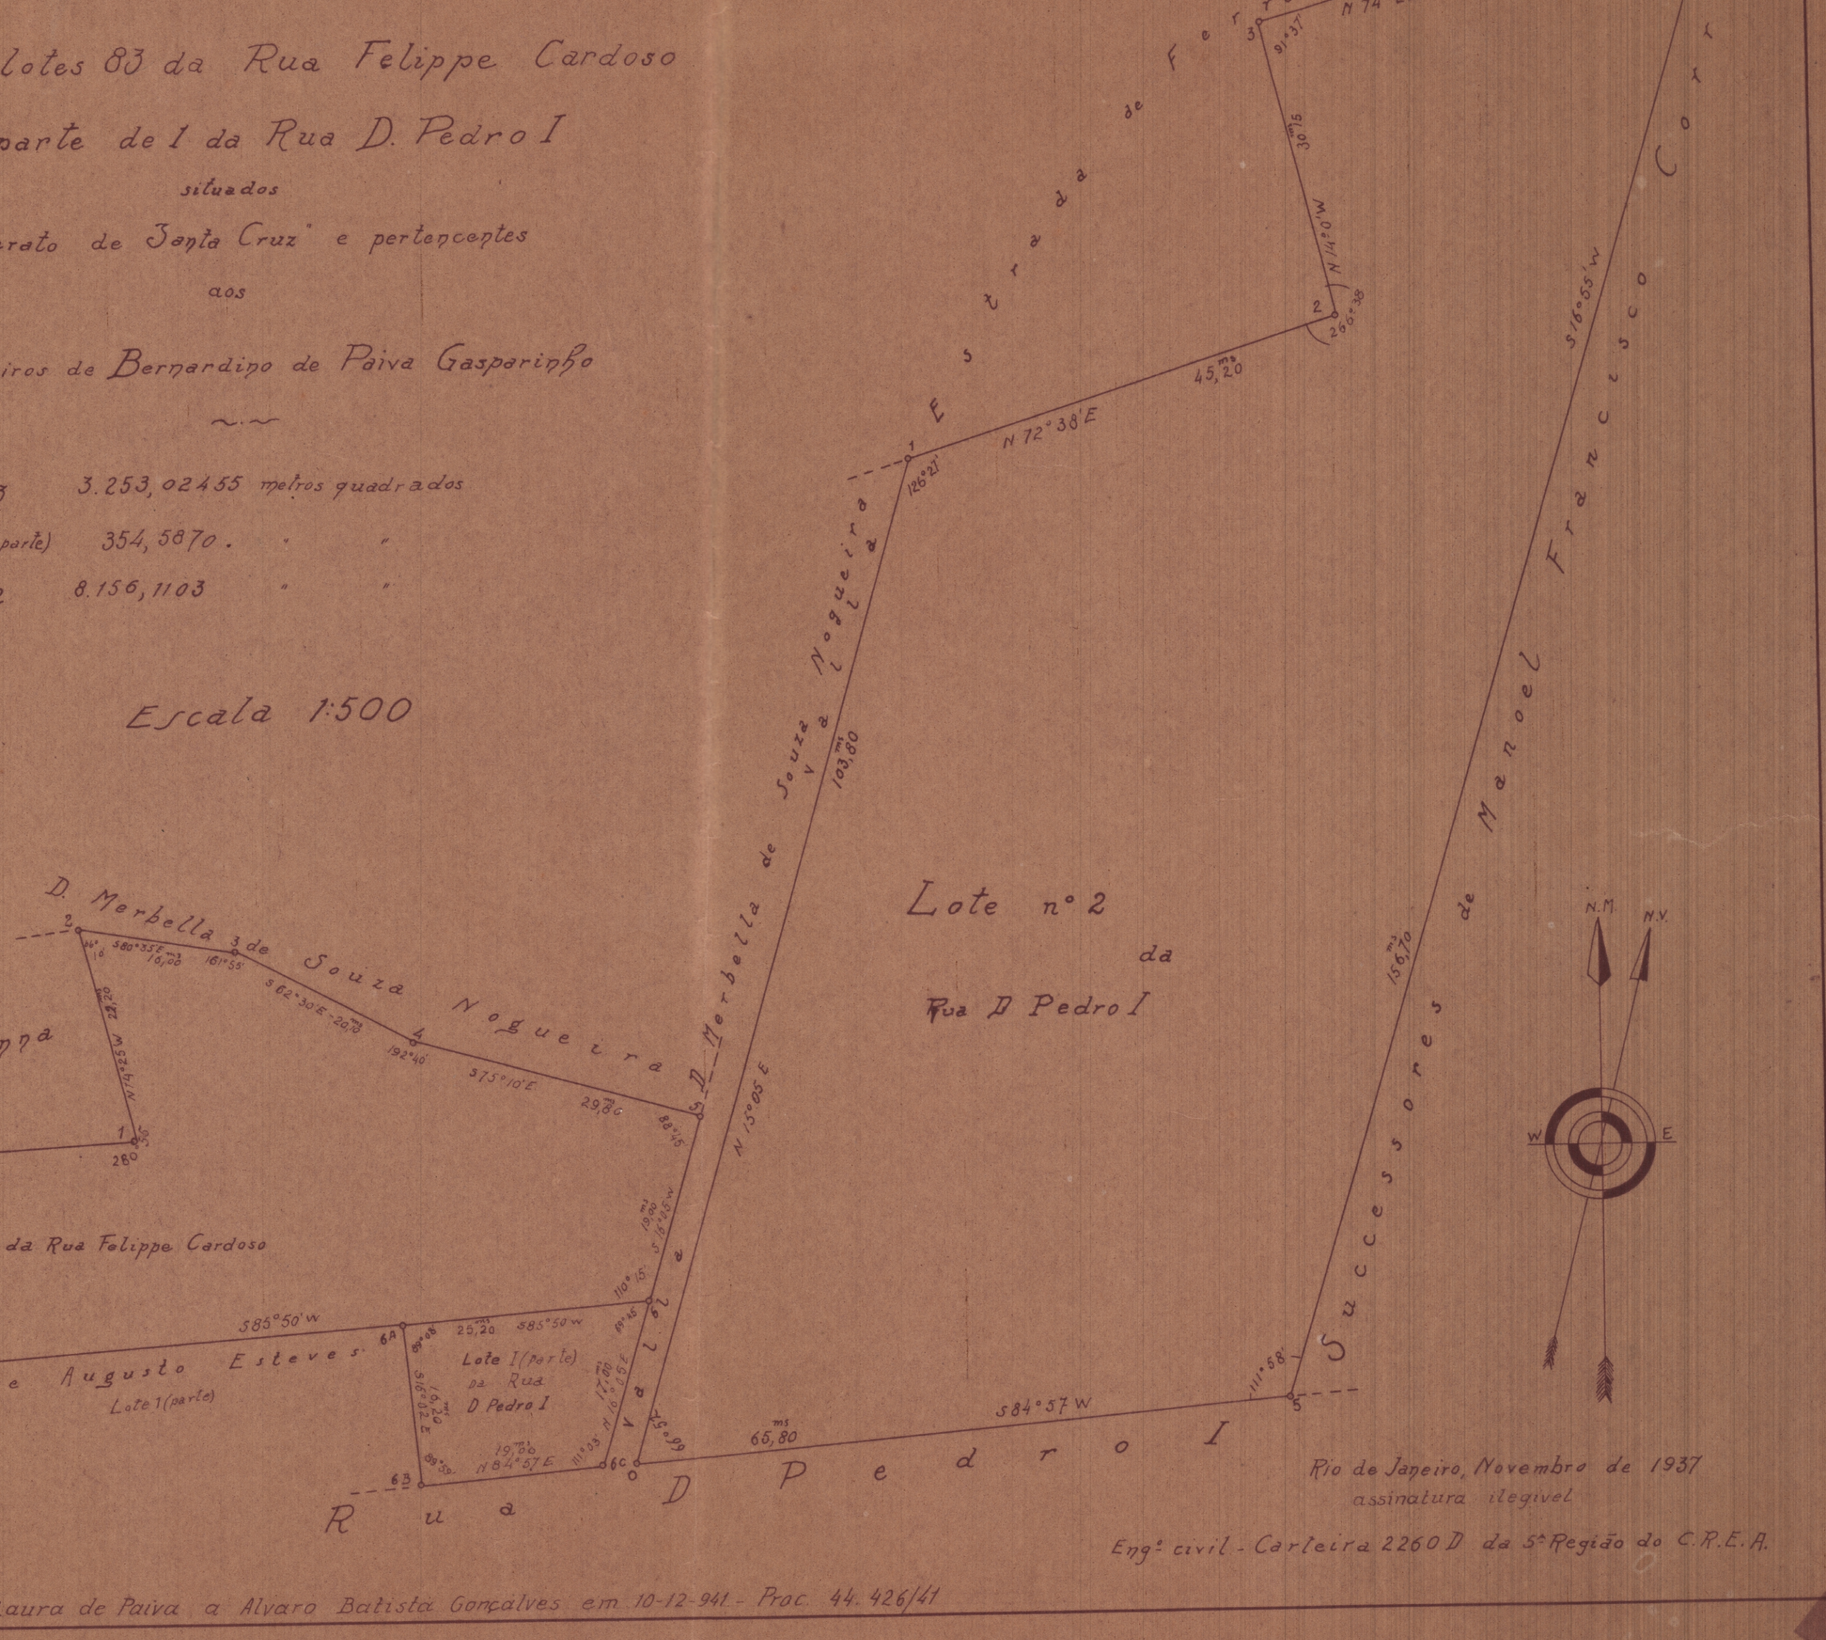

Rio de Janeiro, Novembro de 1937
assinatura ilegivel
Engº civil - Carteira 2260 D da 5ª Região do C.R.E.A.

O lote nº 83 foi transferido de D Laura de Paiva a Alvaro Batista Gonçalves em 10-12-941 - Proc. 44.426/41