2.080 - ARMº 1
TELA 2 - TUBO 33 - ARMº 1

Nº 195

Lotes 126, 126 A e 126 B da Estrada Geral de Santa Cruz pertencentes á D. Amelia Corrêa Teixeira Moita e Antonio Lourenço Moita


4º Secção do fôro — Curato de Santa Cruz

DIRECTORIA DO PATRIMONIO NACIONAL
Nº 449
ARMARIO 2
GAVETA
MAPPOTHECA

Escala : 1:1000

Area = 19.686,m² 468937

Visto
Sub-director

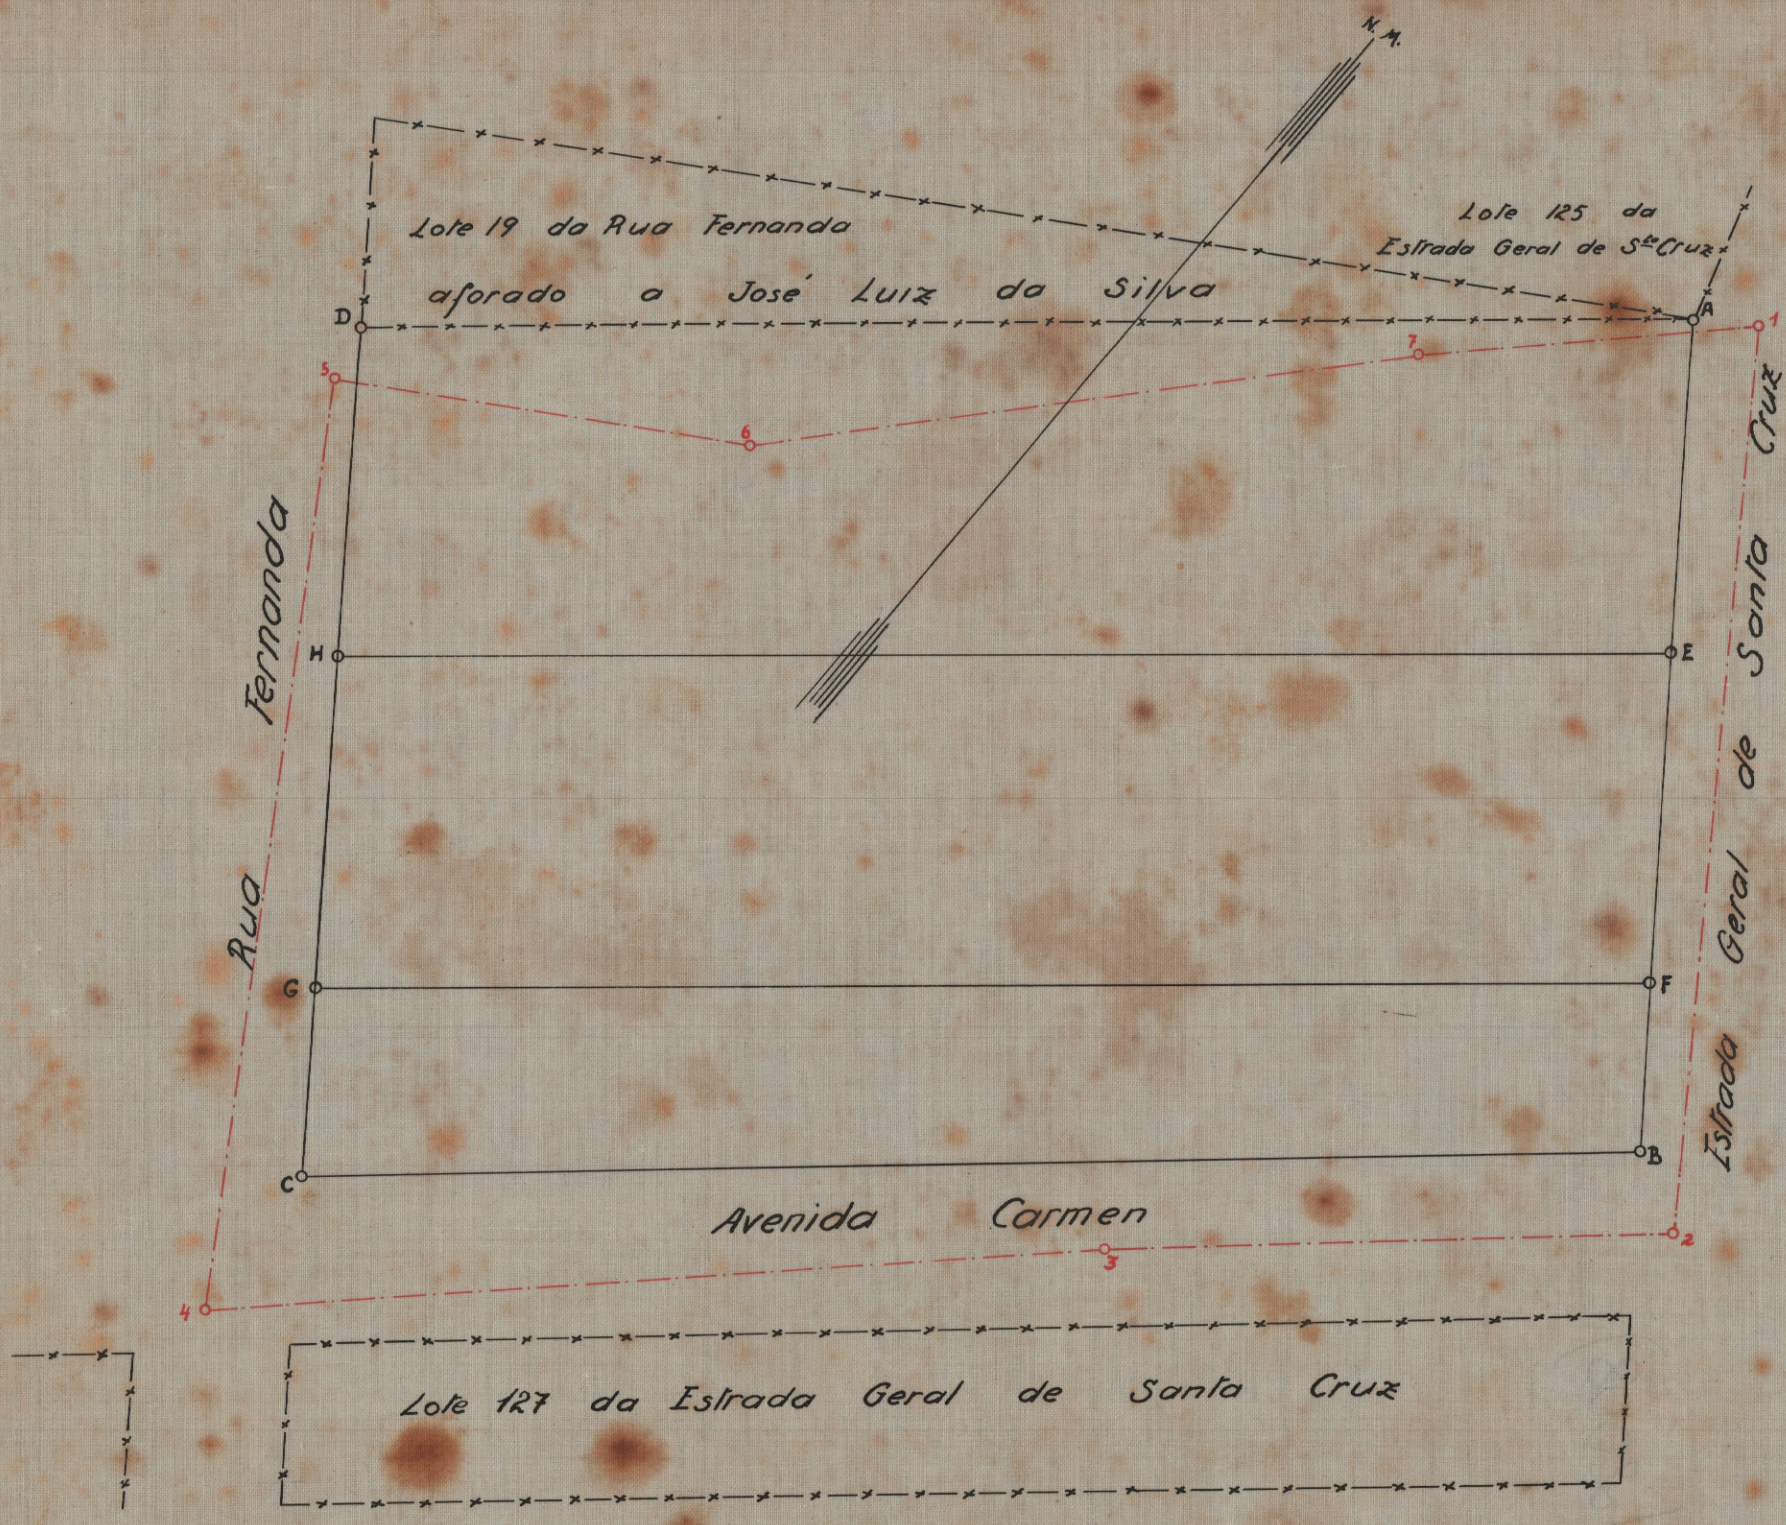

Lote 126
Area = 7.742,m² 022776

Vertices	Rumos	Distancias
A E	36°11 S.E.	44.00
E H	49°54 S.W.	176.21
H D	35°41 N.W.	44.00
D A	49°57 N.E.	176.07

Lote 126 A
Area = 7.758,m² 937895

Vertices	Rumos	Distancias
E F	36°11 S.E	44.00
F G	49°55 S.W.	177.03
G H	35.41 N.W.	44.00
H E	49°54 N.E.	176.21

Lote 126 B
Area = 4.185,m² 508266

Vertices	Rumos	Distancias
F B	36°11 S.E.	22.68
B C	49°16 S.W.	177.37
C G	35°41 N.W.	24.71
G F	49°55 N.E.	177.03

Vertices	Rumos	Distancias
A B	36°11 S.E.	110.68
B C	49°16 S.W.	177.37
C D	35°41 N.W.	112.71
D A	49°57 N.E.	176.07

DIRECTORIA DO PATRIMONIO NACIONAL
Nº 449
Armario 2
Gaveta
MAPPOTHECA

2º Sub-directoria do Patrimonio Nacional em 23 de Março de 1927
Levantado e calculado por:

Desenhado por:
Hugo Leal